

BD1

1E EASY 90

S3

1E EASY 90



LEGENDA MÍSTNOSTI 1.NP (SEKCE - 1D, S2, 1C, 1B, S1, 1A)

číslo m.	účel místnosti	plocha m²
SEKCE 1D		
D 1.1 BYT 3KK + PŘEDZAHŘADKA		
01	ZADVEŘÍ	8,23
02	OBYVACÍ POKOJ + KK	23,91
03	CHODBA	2,74
04	POKOJ	16,39
05	KOUPELNA	5,20
06	WC	1,31
07	POKOJ	14,75
Podlahová plocha bytu v m²		72,52
Prodejní plocha bytu dle 366/2013 Sb)		76,70
08	PŘEDZAHŘADKA	23,50
SEKCE S2		
S2 SPOLÉČNÉ PROSTORY		
S12	CHODBA	6,86
SEKCE 1C		
1C 1.1 BYT 3KK + PŘEDZAHŘADKA		
01	ZADVEŘÍ	8,23
02	OBYVACÍ POKOJ + KK	25,40
03	CHODBA	3,81
04	POKOJ	14,48
05	KOUPELNA	5,75
06	WC	1,31
07	POKOJ	13,47
Podlahová plocha bytu v m²		72,45
Prodejní plocha bytu dle 366/2013 Sb)		76,70
08	PŘEDZAHŘADKA	47,50
SEKCE 1B		
1B 1.1 BYT 3KK + PŘEDZAHŘADKA		
01	ZADVEŘÍ	8,23
02	OBYVACÍ POKOJ + KK	17,31
03	CHODBA	4,57
04	POKOJ	11,96
05	KOUPELNA, WC	5,82
06	POKOJ	10,20
Podlahová plocha bytu v m²		62,55
Prodejní plocha bytu dle 366/2013 Sb)		55,40
07	PŘEDZAHŘADKA	61,00
SEKCE S1		
S1 SPOLÉČNÉ PROSTORY		
S01	CHODBA	14,63
S02	PLOCHA POD SCHODIŠTĚM	6,38
S03	VÝTAHOVÁ ŠACHTA	3,18
S04	UKLIDOVÁ MÍSTNOST	2,27
Podlahová plocha bytu v m²		26,46
Prodejní plocha bytu dle 366/2013 Sb)		52,55
07	PŘEDZAHŘADKA	44,00
SEKCE 1A		
1A 1.1 BYT 3KK + PŘEDZAHŘADKA		
01	ZADVEŘÍ	2,69
02	OBYVACÍ POKOJ + KK	17,31
03	CHODBA	4,57
04	POKOJ	11,96
05	KOUPELNA, WC	5,82
06	POKOJ	10,20
Podlahová plocha bytu v m²		52,55
Prodejní plocha bytu dle 366/2013 Sb)		55,40
07	PŘEDZAHŘADKA	44,00
SEKCE 1A		
1A 1.1 BYT 3KK + PŘEDZAHŘADKA		
01	ZADVEŘÍ	2,69
02	OBYVACÍ POKOJ + KK	17,31
03	CHODBA	4,57
04	POKOJ	11,96
05	KOUPELNA, WC	5,82
06	POKOJ	10,20
Podlahová plocha bytu v m²		52,55
Prodejní plocha bytu dle 366/2013 Sb)		55,40
07	PŘEDZAHŘADKA	44,00

číslo m.	účel místnosti	plocha m²
SEKCE 1D		
D 1.1 BYT 3KK + PŘEDZAHŘADKA		
01	ZADVEŘÍ	8,23
02	OBYVACÍ POKOJ + KK	23,91
03	CHODBA	2,74
04	POKOJ	16,39
05	KOUPELNA	5,20
06	WC	1,31
07	POKOJ	14,75
Podlahová plocha bytu v m²		72,52
Prodejní plocha bytu dle 366/2013 Sb)		76,70
08	PŘEDZAHŘADKA	23,50
SEKCE S2		
S2 SPOLÉČNÉ PROSTORY		
S12	CHODBA	6,86
SEKCE 1C		
1C 1.1 BYT 3KK + PŘEDZAHŘADKA		
01	ZADVEŘÍ	8,23
02	OBYVACÍ POKOJ + KK	25,40
03	CHODBA	3,81
04	POKOJ	14,48
05	KOUPELNA	5,75
06	WC	1,31
07	POKOJ	13,47
Podlahová plocha bytu v m²		72,45
Prodejní plocha bytu dle 366/2013 Sb)		76,70
08	PŘEDZAHŘADKA	47,50
SEKCE 1B		
1B 1.1 BYT 3KK + PŘEDZAHŘADKA		
01	ZADVEŘÍ	8,23
02	OBYVACÍ POKOJ + KK	17,31
03	CHODBA	4,57
04	POKOJ	11,96
05	KOUPELNA, WC	5,82
06	POKOJ	10,20
Podlahová plocha bytu v m²		62,55
Prodejní plocha bytu dle 366/2013 Sb)		55,40
07	PŘEDZAHŘADKA	61,00
SEKCE S1		
S1 SPOLÉČNÉ PROSTORY		
S01	CHODBA	14,63
S02	PLOCHA POD SCHODIŠTĚM	6,38
S03	VÝTAHOVÁ ŠACHTA	3,18
S04	UKLIDOVÁ MÍSTNOST	2,27
Podlahová plocha bytu v m²		26,46
Prodejní plocha bytu dle 366/2013 Sb)		52,55
07	PŘEDZAHŘADKA	44,00

číslo m.	účel místnosti	plocha m²
SEKCE 1D		
D 1.1 BYT 3KK + PŘEDZAHŘADKA		
01	ZADVEŘÍ	8,23
02	OBYVACÍ POKOJ + KK	23,91
03	CHODBA	2,74
04	POKOJ	16,39
05	KOUPELNA	5,20
06	WC	1,31
07	POKOJ	14,75
Podlahová plocha bytu v m²		72,52
Prodejní plocha bytu dle 366/2013 Sb)		76,70
08	PŘEDZAHŘADKA	23,50
SEKCE S2		
S2 SPOLÉČNÉ PROSTORY		
S12	CHODBA	6,86
SEKCE 1C		
1C 1.1 BYT 3KK + PŘEDZAHŘADKA		
01	ZADVEŘÍ	8,23
02	OBYVACÍ POKOJ + KK	25,40
03	CHODBA	3,81
04	POKOJ	14,48
05	KOUPELNA	5,75
06	WC	1,31
07	POKOJ	13,47
Podlahová plocha bytu v m²		72,45
Prodejní plocha bytu dle 366/2013 Sb)		76,70
08	PŘEDZAHŘADKA	47,50
SEKCE 1B		
1B 1.1 BYT 3KK + PŘEDZAHŘADKA		
01	ZADVEŘÍ	8,23
02	OBYVACÍ POKOJ + KK	17,31
03	CHODBA	4,57
04	POKOJ	11,96
05	KOUPELNA, WC	5,82
06	POKOJ	10,20
Podlahová plocha bytu v m²		62,55
Prodejní plocha bytu dle 366/2013 Sb)		55,40
07	PŘEDZAHŘADKA	61,00
SEKCE S1		
S1 SPOLÉČNÉ PROSTORY		
S01	CHODBA	14,63
S02	PLOCHA POD SCHODIŠTĚM	6,38
S03	VÝTAHOVÁ ŠACHTA	3,18
S04	UKLIDOVÁ MÍSTNOST	2,27
Podlahová plocha bytu v m²		26,46
Prodejní plocha bytu dle 366/2013 Sb)		52,55
07	PŘEDZAHŘADKA	44,00

číslo m.	účel místnosti	plocha m²
SEKCE 1D		
D 1.1 BYT 3KK + PŘEDZAHŘADKA		
01	ZADVEŘÍ	8,23
02	OBYVACÍ POKOJ + KK	23,91
03	CHODBA	2,74
04	POKOJ	16,39
05	KOUPELNA	5,20
06	WC	1,31
07	POKOJ	14,75
Podlahová plocha bytu v m²		72,52
Prodejní plocha bytu dle 366/2013 Sb)		76,70
08	PŘEDZAHŘADKA	23,50
SEKCE S2		
S2 SPOLÉČNÉ PROSTORY		
S12	CHODBA	6,86
SEKCE 1C		
1C 1.1 BYT 3KK + PŘEDZAHŘADKA		
01	ZADVEŘÍ	8,23
02	OBYVACÍ POKOJ + KK	25,40
03	CHODBA	3,81
04	POKOJ	14,48
05	KOUPELNA	5,75
06	WC	1,31
07	POKOJ	13,47
Podlahová plocha bytu v m²		72,45
Prodejní plocha bytu dle 366/2013 Sb)		76,70
08	PŘEDZAHŘADKA	47,50
SEKCE 1B		
1B 1.1 BYT 3KK + PŘEDZAHŘADKA		
01	ZADVEŘÍ	8,23
02	OBYVACÍ POKOJ + KK	17,31
03	CHODBA	4,57
04	POKOJ	11,96
05	KOUPELNA, WC	5,82
06	POKOJ	10,20
Podlahová plocha bytu v m²		62,55
Prodejní plocha bytu dle 366/2013 Sb)		55,40
07	PŘEDZAHŘADKA	61,00
SEKCE S1		
S1 SPOLÉČNÉ PROSTORY		
S01	CHODBA	14,63
S02	PLOCHA POD SCHODIŠTĚM	6,38
S03	VÝTAHOVÁ ŠACHTA	3,18
S04	UKLIDOVÁ MÍSTNOST	2,27
Podlahová plocha bytu v m²		26,46
Prodejní plocha bytu dle 366/2013 Sb)		52,55
07	PŘEDZAHŘADKA	44,00

STAVEBNÍ ZÁMĚR:

Výstavba dvou bytových domů -
BYTOVÉ DOMY KROČEHLAVSKÁ ALEJ

STUPEŇ DOKUMENTACE: PROVEDENÍ STAVBY - revize 3

PROJEKTANT:

RD PROJECT & PARTNERS s.r.o.
Na Mokřinách 137/8, 795 01 Rýmařov (CZ)
www.rd-project.cz, info@rd-project.cz
IČ: 27790533, tel: +420602123800

DATUM: 29.09. 2015

MĚŘITKO: 1:150

FORMÁT: A3

INVESTOR: OXES Invest, s.r.o., Španělská 742/6, Vinohrady, 120 00 Praha 2

STAVENÍŠTĚ: Kladno, parc. č. 2880/33, 2880/84, 2880/85, 2880/221, 2880/224, 2880/232, K. území: Kročehlavy

NÁZEV VÝKRESU:

PŮDORYS 1. NP

BD 01

ČÍSLO VÝKRESU


P1.01

BD1

E1 EASY 90

S3

E1 EASY 90

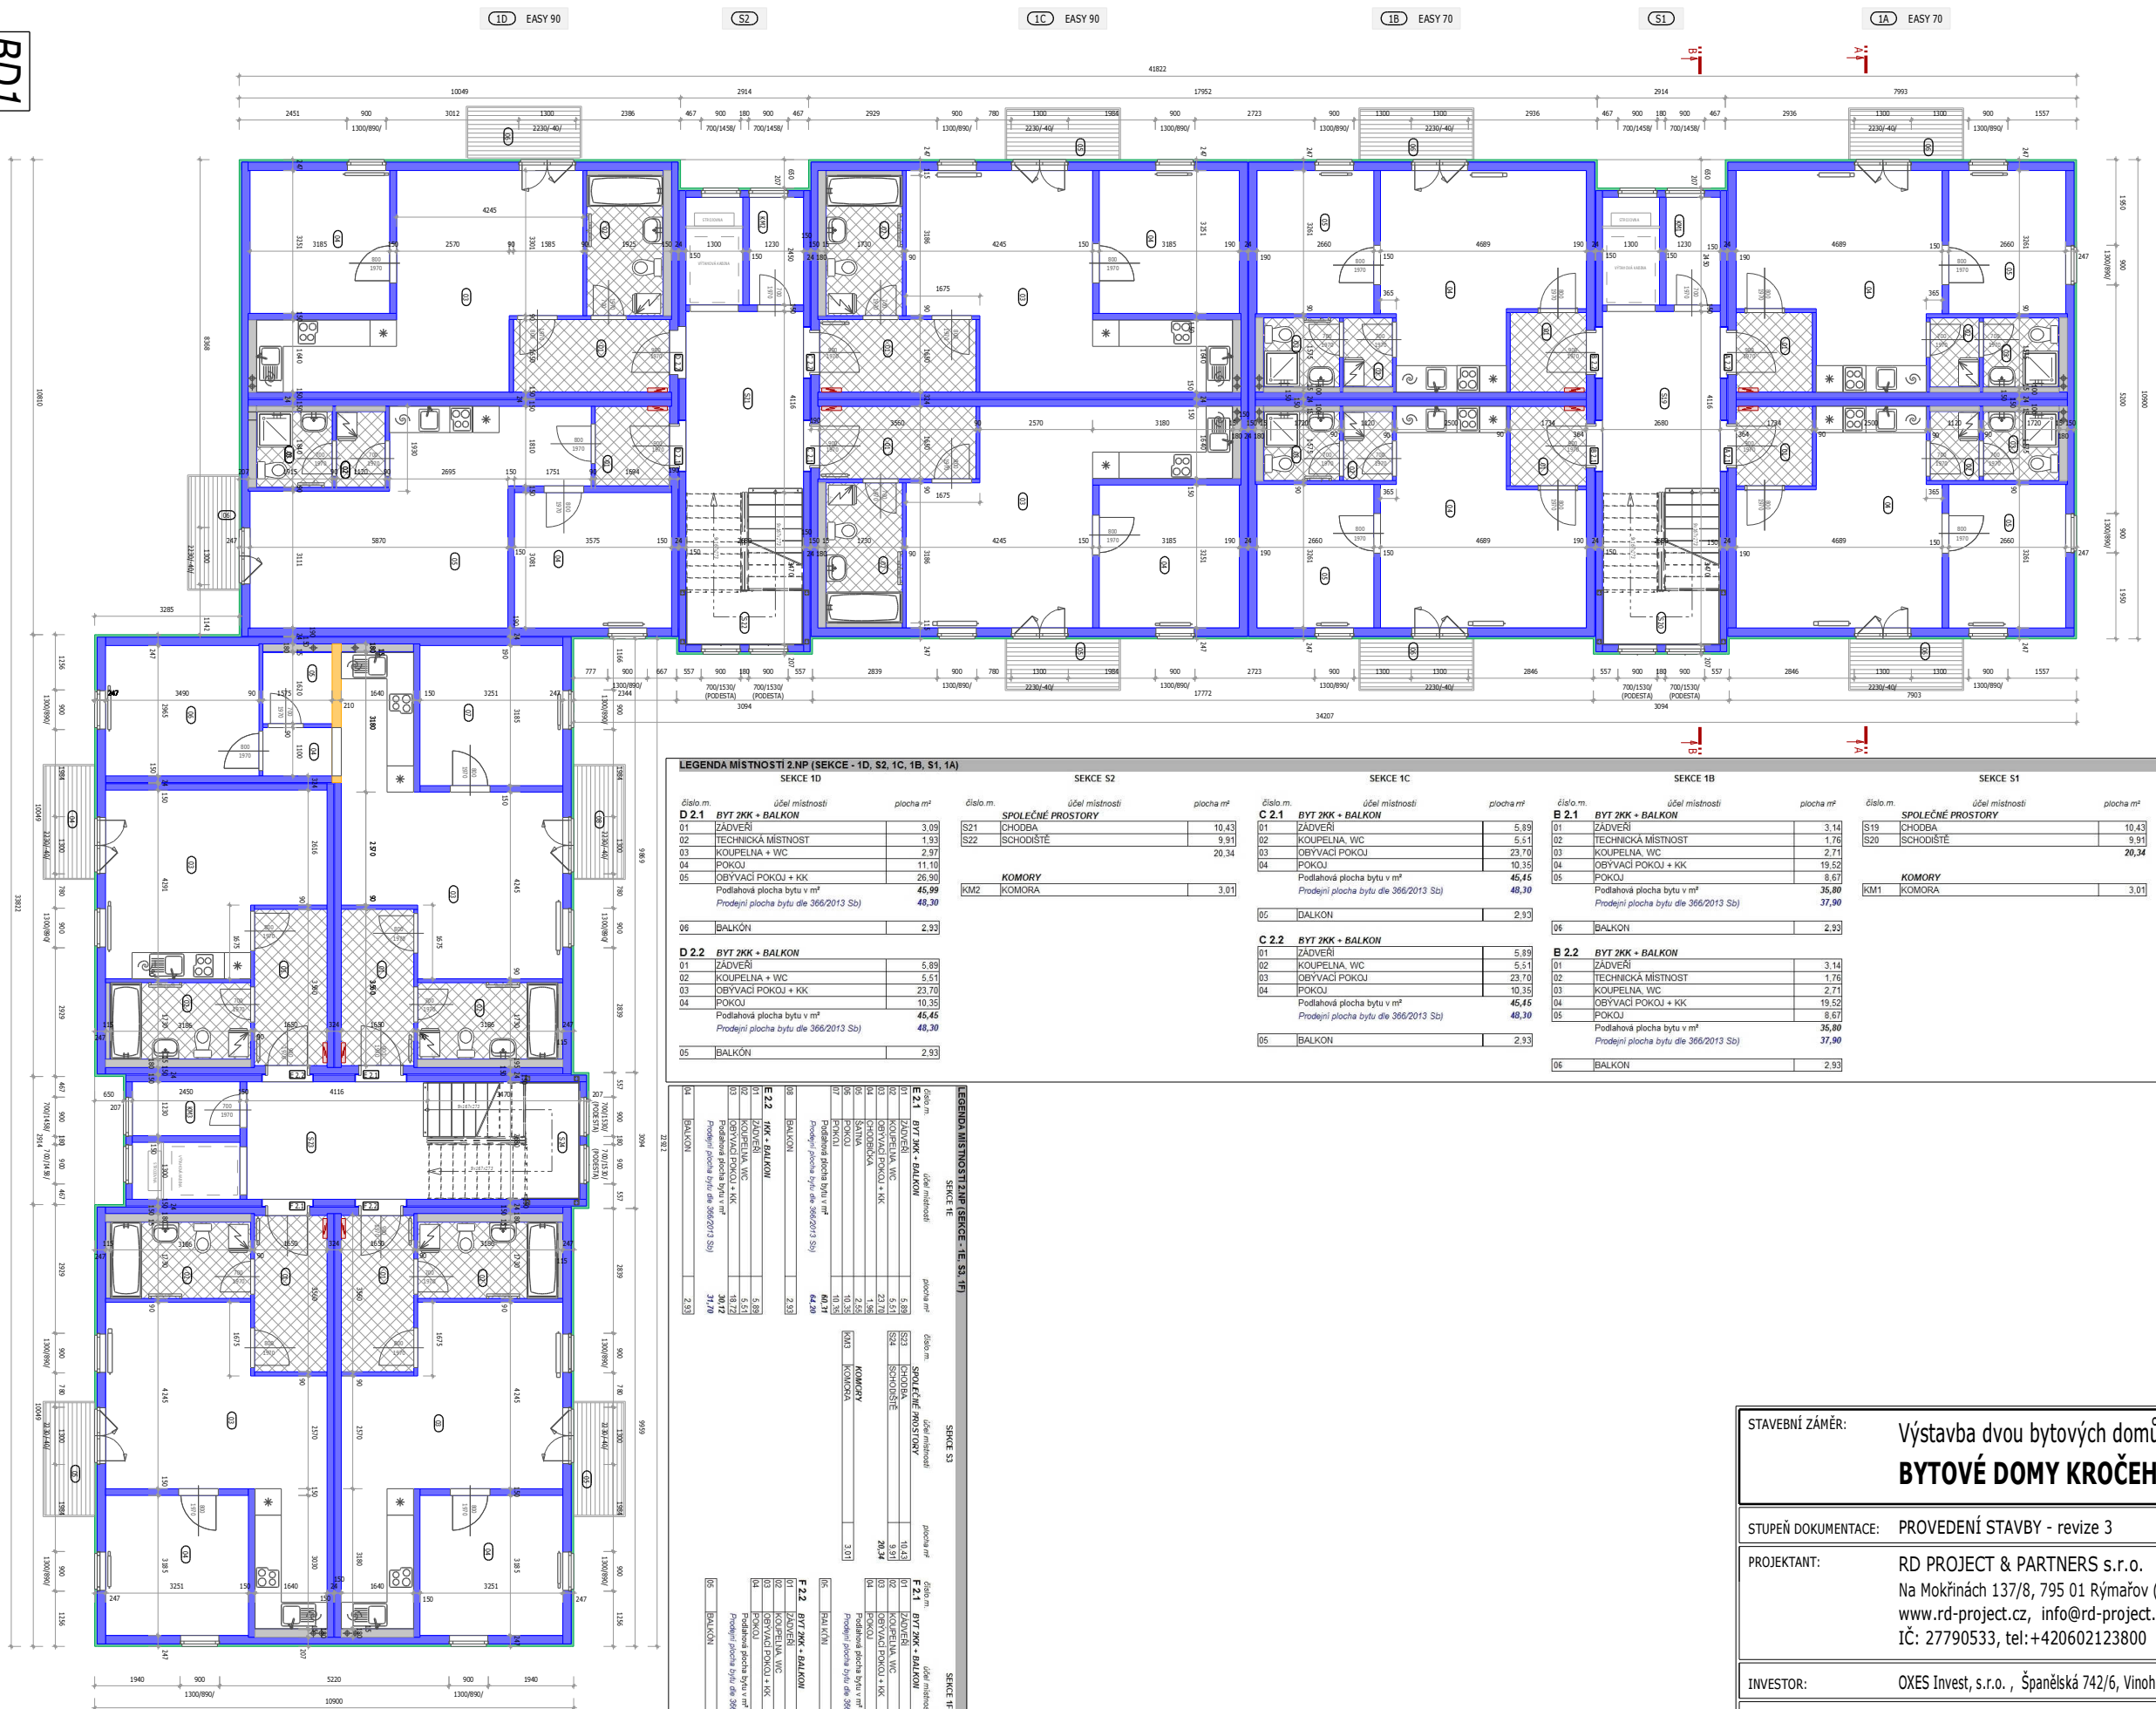

LEGENDA MÍSTNOSTI 2.NP (SEKCE - 1D, S2, 1C, 1B, S1, 1A)

SEKCE 1D			
číslo m.	účel místnosti	plocha m²	
D 2.1 BYT 2KK + BALKON			
01	ZADVĚŘÍ	3,09	
02	TECHNICKÁ MÍSTNOST	1,93	
03	KOUPELNA + WC	2,97	
04	POKOUJ	11,10	
05	OBYVACÍ POKOUJ + KK	26,90	
Podlahová plocha bytu v m²		45,99	
Prodejní plocha bytu dle 366/2013 Sb)		48,30	
06	BALKÓN	2,93	
D 2.2 BYT 2KK + BALKON			
01	ZADVĚŘÍ	5,89	
02	KOUPELNA + WC	5,51	
03	OBYVACÍ POKOUJ + KK	23,70	
04	POKOUJ	10,35	
Podlahová plocha bytu v m²		45,45	
Prodejní plocha bytu dle 366/2013 Sb)		48,30	
05	BALKÓN	2,93	

SEKCE S2			
číslo m.	účel místnosti	plocha m²	
SPOLEČNÉ PROSTORY			
S21	CHODBA	10,43	
S22	SCHODIŠTĚ	9,91	
		20,34	
KOMORY			
KM2	KOMORA	3,01	

SEKCE 1C			
číslo m.	účel místnosti	plocha m ²	
C 2.1 BYT 2KK + BALKON			
01	ZADVĚŘÍ	5,89	
02	KOUPELNA, WC	5,51	
03	OBYVACÍ POKOJ	23,70	
04	POKOJ	10,35	
Podlahová plocha bytu v m ²		45,45	
Prodejní plocha bytu dle 366/2013 Sb)		48,30	
05	BALKON		2,93
C 2.2 BYT 2KK + BALKON			
01	ZADVĚŘÍ	5,89	
02	KOUPELNA, WC	5,51	
03	OBYVACÍ POKOJ	23,70	
04	POKOJ	10,35	
Podlahová plocha bytu v m ²		45,45	
Prodejní plocha bytu dle 366/2013 Sb)		48,30	
05	BALKON		2,93

SEKCE 1B			
číslo m.	účel místnosti	plocha m ²	
B 2.1 BYT 2KK + BALKON			
01	ZADVĚŘÍ	3,14	
02	TECHNICKÁ MÍSTNOST	1,76	
03	KOUPELNA, WC	2,71	
04	OBYVACÍ POKOJ + KK	19,52	
05	POKOJ	8,67	
Podlahová plocha bytu v m ²		35,80	
Prodejní plocha bytu dle 366/2013 Sb)		37,90	
06	BALKON	2,93	
B 2.2 BYT 2KK + BALKON			
01	ZADVĚŘÍ	3,14	
02	TECHNICKÁ MÍSTNOST	1,76	
03	KOUPELNA, WC	2,71	
04	OBYVACÍ POKOJ + KK	19,52	
05	POKOJ	8,67	
Podlahová plocha bytu v m ²		35,80	
Prodejní plocha bytu dle 366/2013 Sb)		37,90	
06	BALKON	2,93	

SEKCE S1			
číslo m.	účel místnosti	plocha	
SPOLEČNÉ PROSTORY			
S19	CHODBA		
S20	SCHODIŠTĚ		
KOMORY			
KM1	KOMORA		

SEKCE 1A			
číslo m.		účel místnosti	plocha m ²
A 2.1 BYT 2KK + BALKON			
01	ZADVĚŘÍ		3,14
02	TECHNICKÁ MÍSTNOST		1,76
03	KOUPELNA, WC		2,71
04	OBYVACÍ POKOJ + KK		19,52
05	POKOJ		8,67
Podlahová plocha bytu v m ²			35,80
Prodejní plocha bytu dle 366/2013 Sb)			37,90
06	BALKON		2,93
A 2.2 BYT 2KK + BALKON			
01	ZADVĚŘÍ		3,14
02	TECHNICKÁ MÍSTNOST		1,76
03	KOUPELNA, WC		2,71
04	OBYVACÍ POKOJ + KK		19,52
05	POKOJ		8,67
Podlahová plocha bytu v m ²			35,80
Prodejní plocha bytu dle 366/2013 Sb)			37,90

podm.		SEKCE 1E	podm.
účel místnosti			
E.1 BYT 2KK + BALKON			
01	ZADVĚŘÍ	3,09	
02	TECHNICKÁ MÍSTNOST	1,93	
03	KOUPELNA + WC	2,97	
04	POKOUJ	11,10	
05	OBYVACÍ POKOUJ + KK	26,90	
Podlahová plocha bytu v m²		45,99	
Prodejní plocha bytu dle 366/2013 Sb)		48,30	
06	BALKON	2,93	
E.2 BYT 2KK + BALKON			
01	ZADVĚŘÍ	5,89	
02	KOUPELNA + WC	5,51	
03	OBYVACÍ POKOUJ + KK	23,70	
04	POKOUJ	10,35	
Podlahová plocha bytu v m²		45,45	
Prodejní plocha bytu dle 366/2013 Sb)		48,30	
05	BALKON	2,93	

SEKCE S3			
číslo m.	účel místnosti	plocha m²	
SPOLUPRÁCE S OZNAČENÍMI			
S31	CHODBA	12,17	5,88
S34	SCHODIŠTĚ	2,56	5,61
KOMORY		10,35	5,61
KOMORSA		10,35	5,61
		10,35	5,61
		10,35	5,61
SEKCE 1C			
číslo m.	účel místnosti	plocha m²	
F 2.1 BYT 2KK + BALKON			
01	ZADVĚŘÍ	5,89	
02	TECHNICKÁ MÍSTNOST	1,76	
03	KOUPELNA + WC	2,71	
04	OBYVACÍ POKOJ + KK	19,52	
05	POKOJ	8,67	
Podlahová plocha bytu v m²		35,80	
Prodejní plocha bytu dle 366/2013 Sb)		37,90	
06	BALKON	2,93	
F 2.2 BYT 2KK + BALKON			
01	ZADVĚŘÍ	5,89	
02	KOUPELNA + WC	5,51	
03	OBYVACÍ POKOJ + KK	23,70	
04	POKOJ	10,35	
Podlahová plocha bytu v m²		45,45	
Prodejní plocha bytu dle 366/2013 Sb)		48,30	
05	BALKON	2,93	

plocha m²		
	5,68	
	4,54	
	23,70	
	10,35	
	45,46	
23 39)	48,30	
	7,93	
m²		
	5,68	
	5,51	
	23,70	
	10,35	
	45,46	
23 39)	48,30	
	7,93	


STAVEBNÍ ZÁMĚR:	Výstavba dvou bytových domů - BYTOVÉ DOMY KROČEHLAVSKÁ ALEJ		
STUPEŇ DOKUMENTACE:	PROVEDENÍ STAVBY - revize 3		
PROJEKTANT:	RD PROJECT & PARTNERS s.r.o. Na Mokřinách 137/8, 795 01 Rýmařov (CZ) www.rd-project.cz, info@rd-project.cz IČ: 27790533, tel: +420602123800		DATUM: 29.09. 2015 MĚŘITKO: 1:150 FORMÁT: A3
INVESTOR:	OXES Invest, s.r.o., Španělská 742/6, Vinohrady, 120 00 Praha 2		
STAVENÍŠTĚ:	Kladno, parc. č. 2880/33, 2880/84, 2880/85, 2880/221, 2880/224, 2880/232, K. území: Kročehlavy		
NÁZEV VÝKRESU:	PŮDORYS 2. NP	BD 01	ČÍSLO VÝKRESU P1.02

BD1

E EASY 90

S3

E EASY 90

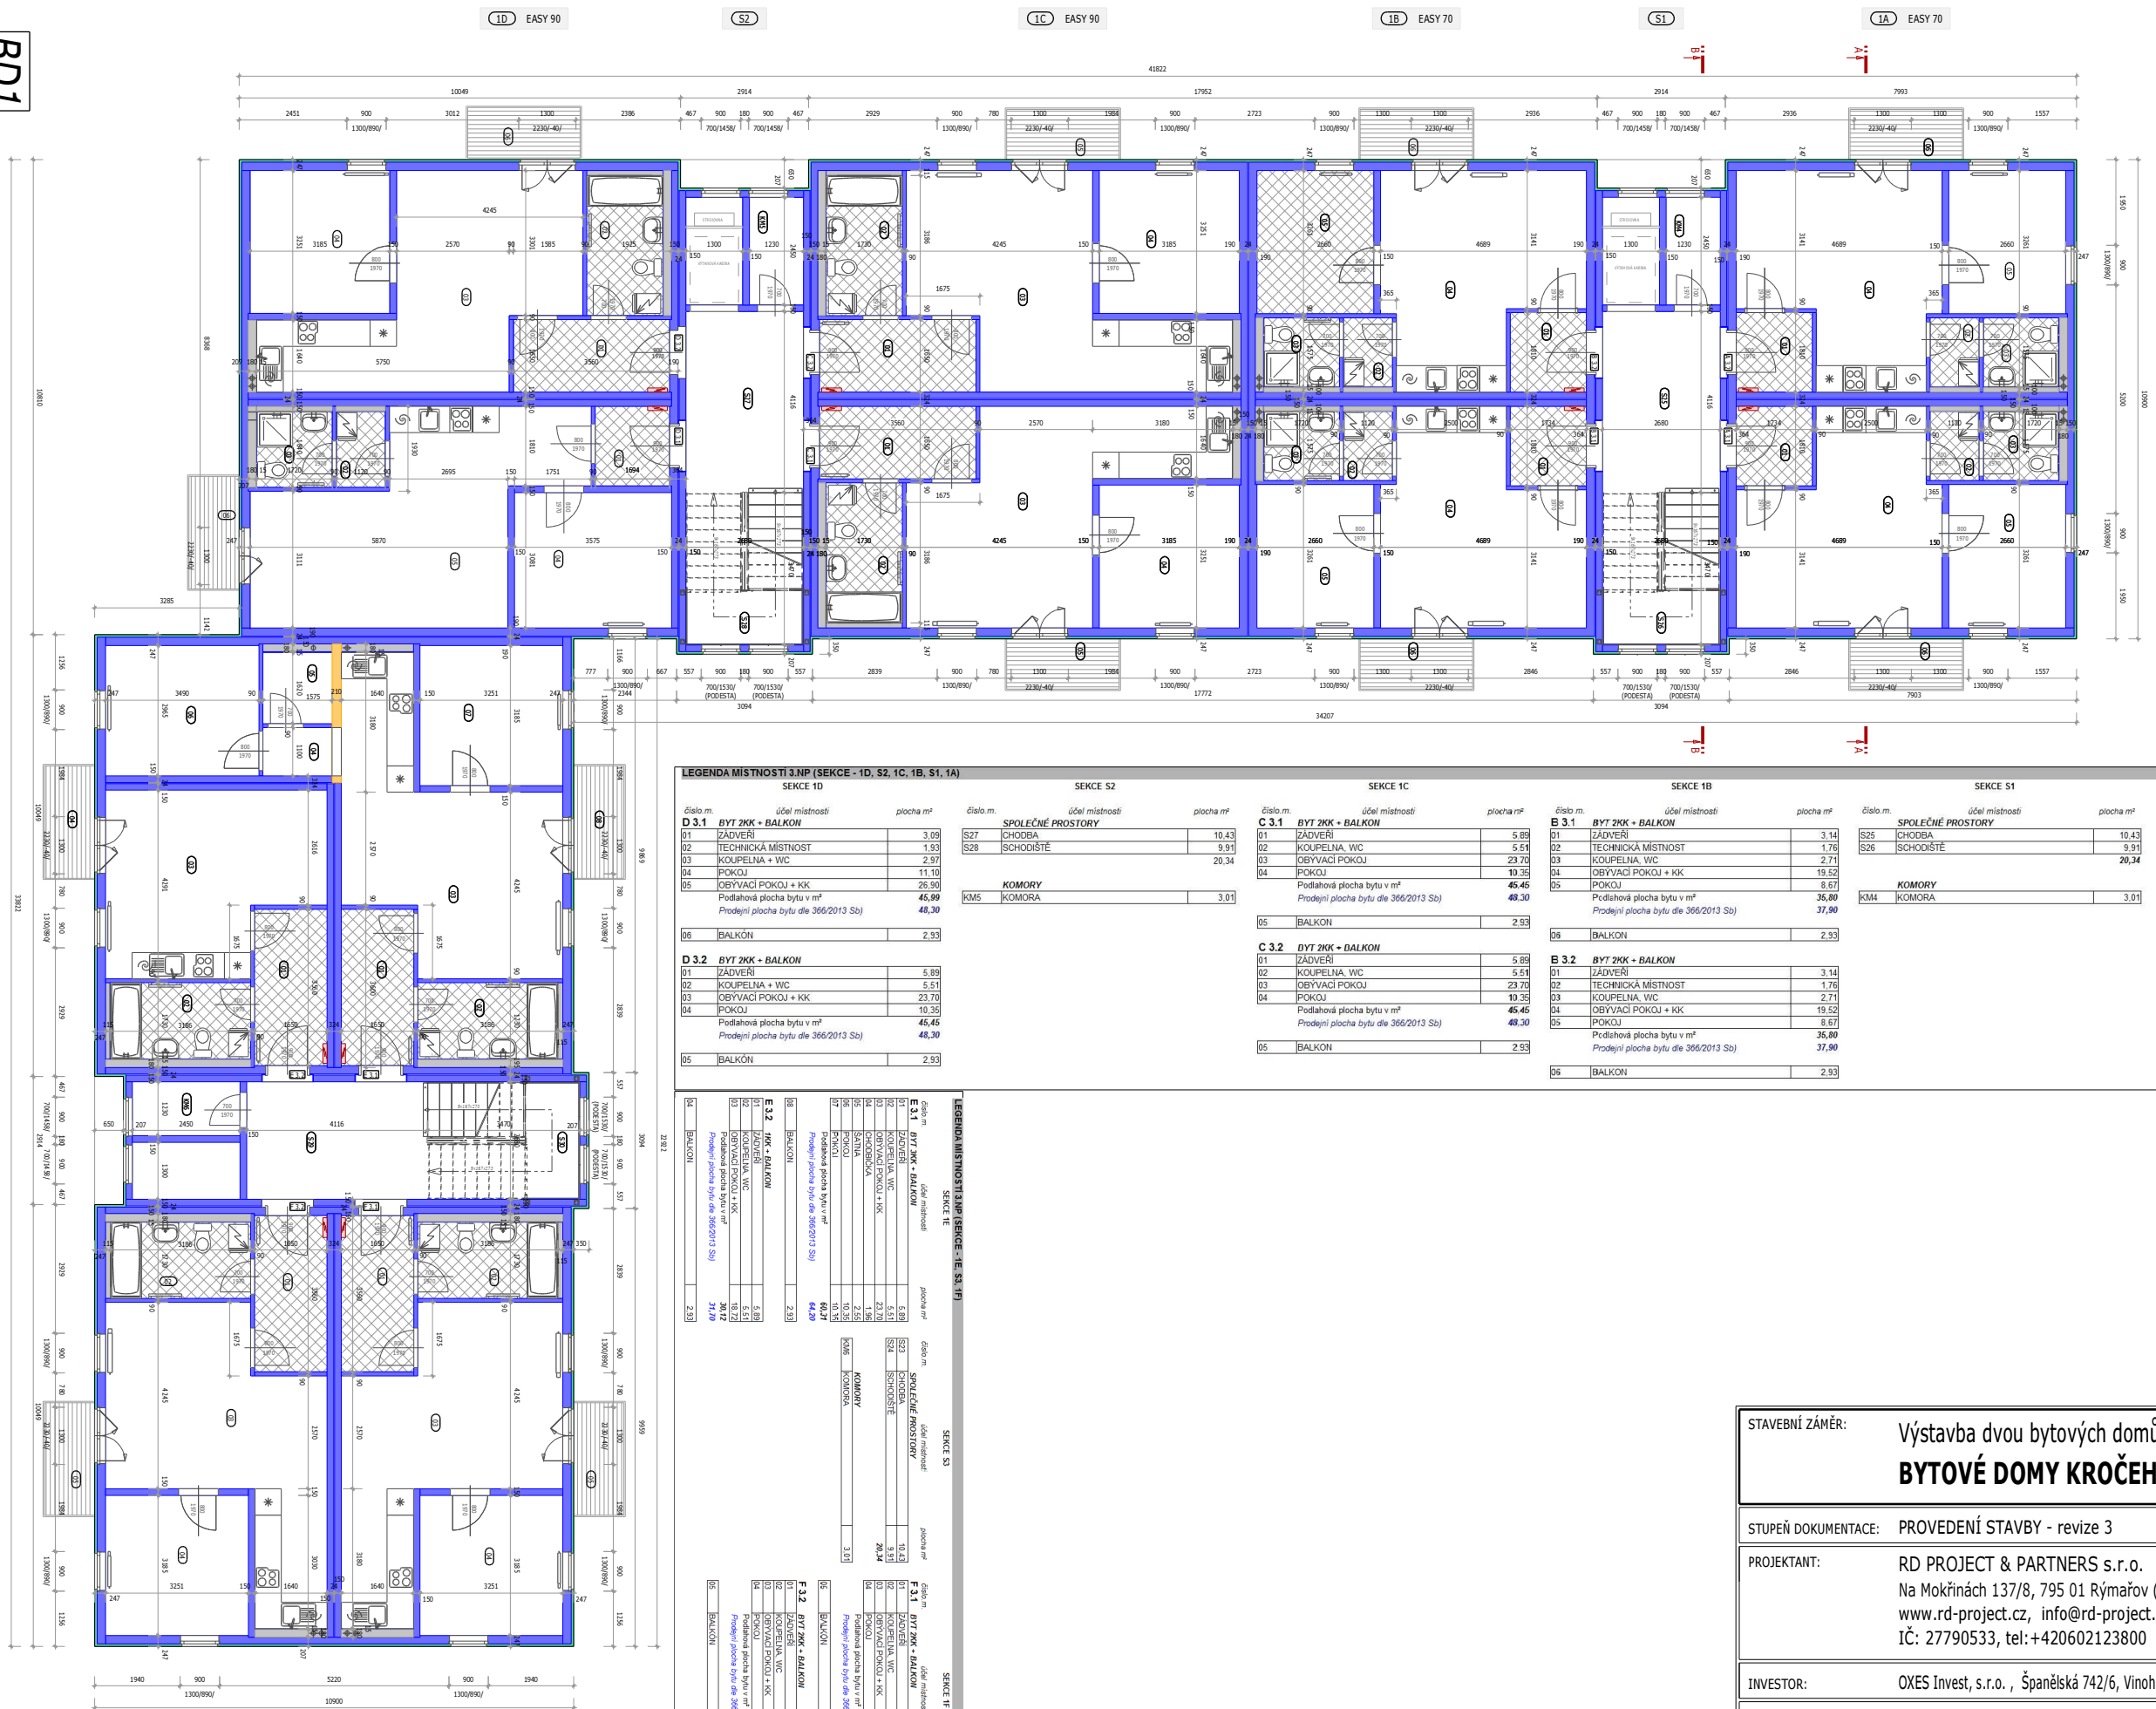

LEGENDA MÍSTNOSTI 3.NP (SEKCE - 1D, S2, 1C, 1B, S1, 1A)

SEKCE 1D			
číslo m.	účel místnosti	plocha m ²	
D 3.1 BYT 2KK + BALKON			
01	ZADVĚŘI	3.09	
02	TECHNICKÁ MÍSTNOST	1.93	
03	KOUPELNA + WC	2.97	
04	POKOUJ	11.10	
05	OBYVACÍ POKOUJ + KK	26.90	
Podlahová plocha bytu v m ²		46.99	
Prodejní plocha bytu dle 366/2013 Sb)		48.30	
06	BALKON	2.93	
D 3.2 BYT 2KK + BALKON			
01	ZADVĚŘI	5.89	
02	KOUPELNA + WC	5.51	
03	OBYVACÍ POKOUJ + KK	23.70	
04	POKOUJ	10.35	
Podlahová plocha bytu v m ²		45.45	
Prodejní plocha bytu dle 366/2013 Sb)		48.30	
05	BALKON	2.93	

SEKCE S2			plocha m ²
číslo m.	účel místnosti		
SPOLEČNÉ PROSTORY			
S27	CHODBA	10.43	
S28	SCHODIŠTĚ	20.34	
KOMORY			
KM5	KOMORA	3.01	
KM6	KOMORA	3.01	
SEKCE 1C			
číslo m.	účel místnosti	plocha m²	
3.1 BYT 2KK + BALKON			
01	ZADVĚŘI	5.89	
02	KOUPELNA, WC	5.51	
03	OBYVACÍ POKOJ	23.70	
04	POKOJ	10.35	
Podlahová plocha bytu v m²		45.45	
Prodejní plocha bytu dle 366/2013 Sb)		48.30	
05	BALKON	2.93	

SEKCE 1B			
číslo m.	účel místnosti	plocha m²	
3. BYT 2KK + BALKON			
01	ZADVĚŘI	3.14	
02	TECHNICKÁ MÍSTNOST	1.76	
03	KOUPELNA, WC	2.71	
04	OBYVACÍ POKOJ + KK	19.52	
05	POKOJ	8.67	
Podlahová plocha bytu v m²		36.80	
Prodejní plocha bytu dle 366/2013 Sb)		37.90	
06	BALKON	2.93	

SEKCE S1			
číslo m.	účel místnosti	plocha m²	
SPOLEČNÉ PROSTORY			
S25	CHODBA	10.43	
S26	SCHODIŠTĚ	20.34	
KOMORY			
KM4	KOMORA	3.01	

SEKCE 1A			
číslo m.	účel místnosti	plocha m²	
A 3.1 BYT 2KK + BALKON			
01	ZADVĚŘI	3.14	
02	TECHNICKÁ MÍSTNOST	1.76	
03	KOUPELNA, WC	2.71	
04	OBYVACÍ POKOUJ + KK	19.52	
05	POKOUJ	8.67	
Podlahová plocha bytu v m²		36.80	
Prodejní plocha bytu dle 366/2013 Sb)		37.90	
06	BALKON	2.93	

STAVEBNÍ ZÁMĚR:

Výstavba dvou bytových domů -
BYTOVÉ DOMY KROČEHLAVSKÁ ALEJ

STUPEŇ DOKUMENTACE: PROVEDENÍ STAVBY - revize 3

PROJEKTANT:

RD PROJECT & PARTNERS s.r.o.
Na Mokřinách 137/8, 795 01 Rýmařov (CZ)
www.rd-project.cz, info@rd-project.cz
IČ: 27790533, tel: +420602123800

DATUM: 29.09. 2015

MĚŘITKO: 1:150

FORMÁT: A3

INVESTOR:

OXES Invest, s.r.o., Španělská 742/6, Vinohrady, 120 00 Praha 2

STAVENÍŠTĚ:

Kladno, parc. č. 2880/33, 2880/84, 2880/85, 2880/221, 2880/224, 2880/232, K. území: Kročehlavy

NÁZEV VÝKRESU:

PŮDORYS 3. NP

BD 01

ČÍSLO VÝKRESU


P1.03

BD1

E EASY 90

S3

E EASY 90

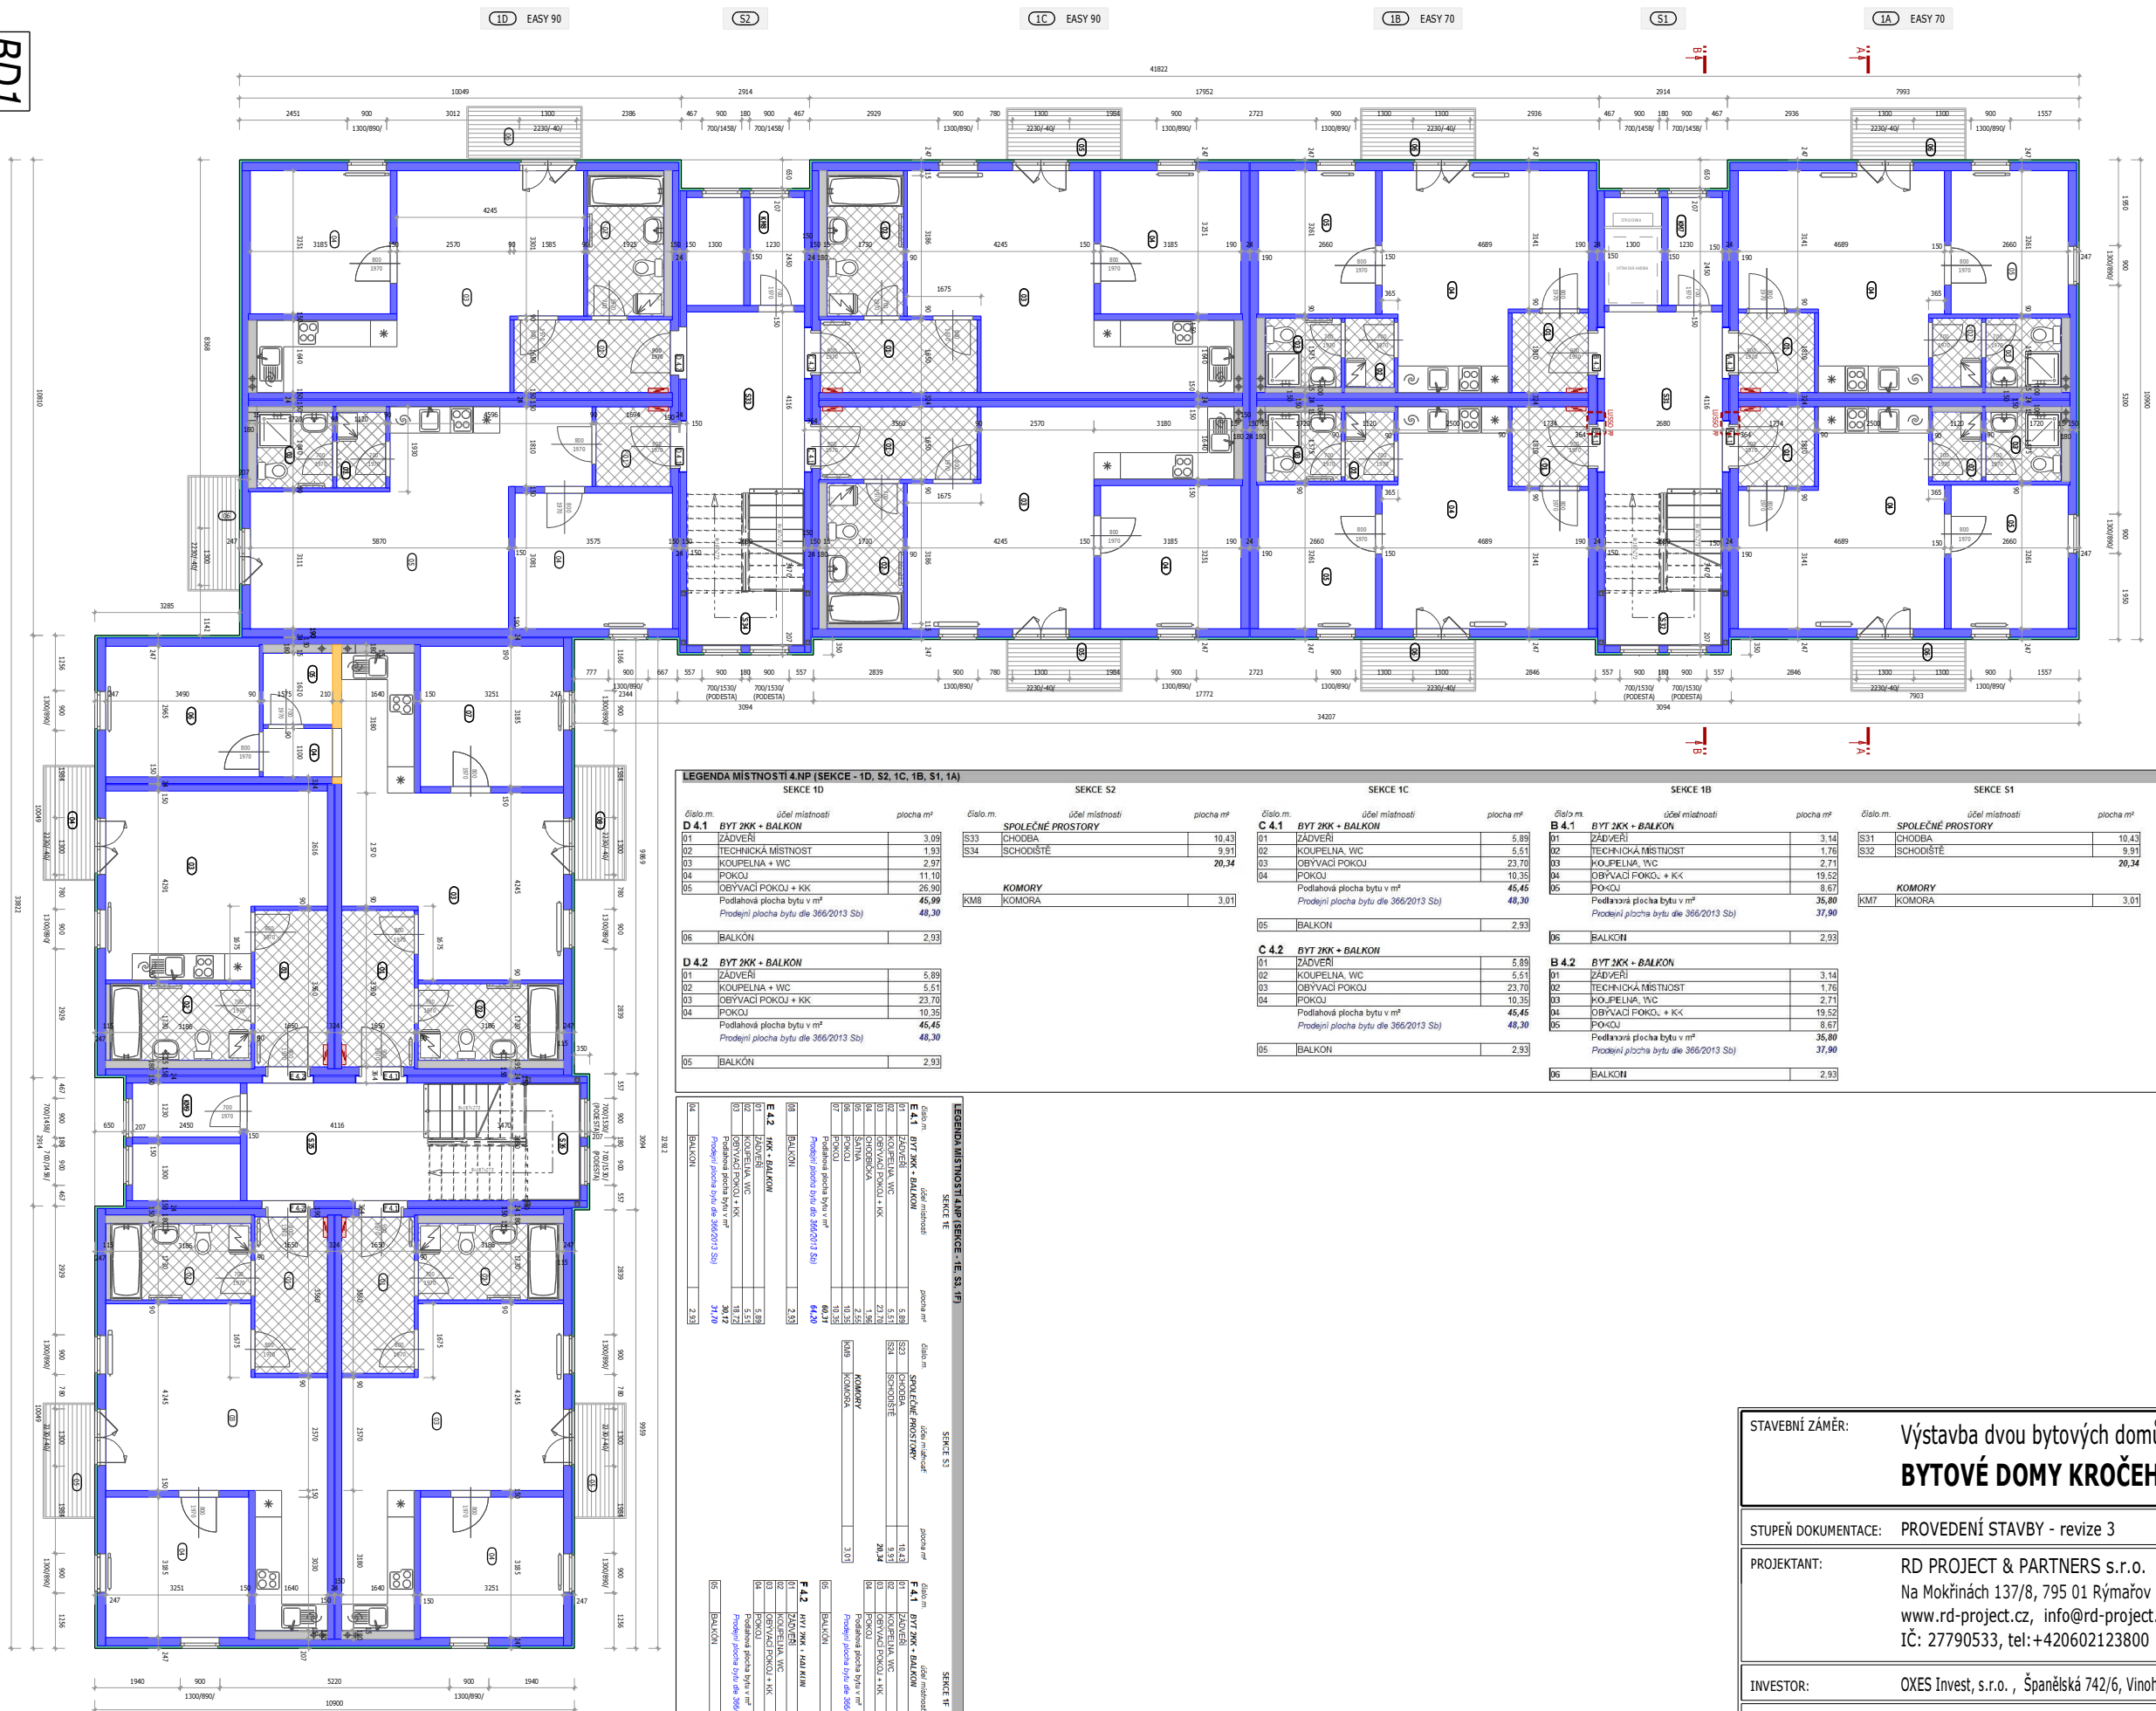

LEGENDA MÍSTNOSTI 4.NP (SEKCE - 1D, S2, 1C, 1B, S1, 1A)

SEKCE 1D		
číslo m.	účel místnosti	plocha m ²
D 4.1		
01	ZADVEŘI	3,09
02	TECHNICKÁ MÍSTNOST	1,93
03	KOUPELNA + WC	2,97
04	POKOU	11,10
05	OBYVACÍ POKOUJ + KK	26,90
Podlahová plocha bytu v m ²		45,89
Prodejní plocha bytu dle 366/2013 Sb)		48,30
06	BALKON	2,93
D 4.2 BYT 2KK + BALKON		
01	ZADVEŘI	5,89
02	KOUPELNA + WC	5,51
03	OBYVACÍ POKOUJ + KK	23,70
04	POKOU	10,35
Podlahová plocha bytu v m ²		45,45
Prodejní plocha bytu dle 366/2013 Sb)		48,30
05	BALKON	2,93

SEKCE 1C			SEKCE 1B		
číslo m.	účel místnosti	plocha m²	číslo m.	účel místnosti	plocha m²
C 4.1 BYT 2KK + BALKON					
01	ZADVEŘI	5,89	C 4.1 BYT 2KK + BALKON		
02	KOUPELNA + WC	5,51	S33	CHODBA	5,89
03	OBYVACÍ POKOU	23,70	02	KOUPELNA + WC	5,51
04	POKOU	10,35	03	OBYVACÍ POKOU	23,70
Podlahová plocha bytu v m²		45,45	04	POKOU	10,35
Prodejní plocha bytu dle 366/2013 Sb)		48,30	Podlahová plocha bytu v m²		45,45
			Prodejní plocha bytu dle 366/2013 Sb)		48,30
05	BALKON	2,93	05	BALKON	2,93

SEKCE S1			SEKCE 1A		
číslo m.	účel místnosti	plocha m²	číslo m.	účel místnosti	plocha m²
S 4.1 BYT 2KK + BALKON					
01	ZADVEŘI	5,89	S 4.1 BYT 2KK + BALKON		
02	KOUPELNA + WC	5,51	S33	CHODBA	5,89
03	OBYVACÍ POKOU + KK	23,70	S34	SCHODIŠTĚ	9,91
04	POKOU	10,35	KOMORY		
Podlahová plocha bytu v m²		45,45	KM8	KOMORA	3,01
Prodejní plocha bytu dle 366/2013 Sb)		48,30			
05	BALKON	2,93			

SEKCE 1A			SEKCE 1B		
číslo m.	účel místnosti	plocha m²	číslo m.	účel místnosti	plocha m²
A 4.1 BYT 2KK + BALKON					
01	ZADVEŘI	5,89	A 4.1 BYT 2KK + BALKON		
02	KOUPELNA + WC	5,51	S33	CHODBA	5,89
03	OBYVACÍ POKOU + KK	23,70	S34	SCHODIŠTĚ	9,91
04	POKOU	10,35	KOMORY		
Podlahová plocha bytu v m²		45,45	KM8	KOMORA	3,01
Prodejní plocha bytu dle 366/2013 Sb)		48,30			
05	BALKON	2,93			

STAVEBNÍ ZÁMĚR:	Výstavba dvou bytových domů - BYTOVÉ DOKUMENTACE: PROVEDENÍ STAVBY - revize 3		
PROJEKTANT:	RD PROJECT & PARTNERS s.r.o. Na Mokřinách 137/8, 795 01 Rýmařov (CZ) www.rd-project.cz, info@rd-project.cz IČ: 27790533, tel: +420602123800	DATUM: 29.09. 2015	MĚŘÍTKO: 1:150
INVESTOR:	OXES Invest, s.r.o., Španělská 742/6, Vinohrady, 120 00 Praha 2	FORMÁT: A3	
STAVENÍŠTĚ:	Kladno, parc. č. 2880/33, 2880/84, 2880/85, 2880/221, 2880/224, 2880/232, K. území: Kročehlavy		
NÁZEV VÝKRESU:	PŮDORYS 4. NP	BD 01	ČÍSLO VÝKRESU P1.04