

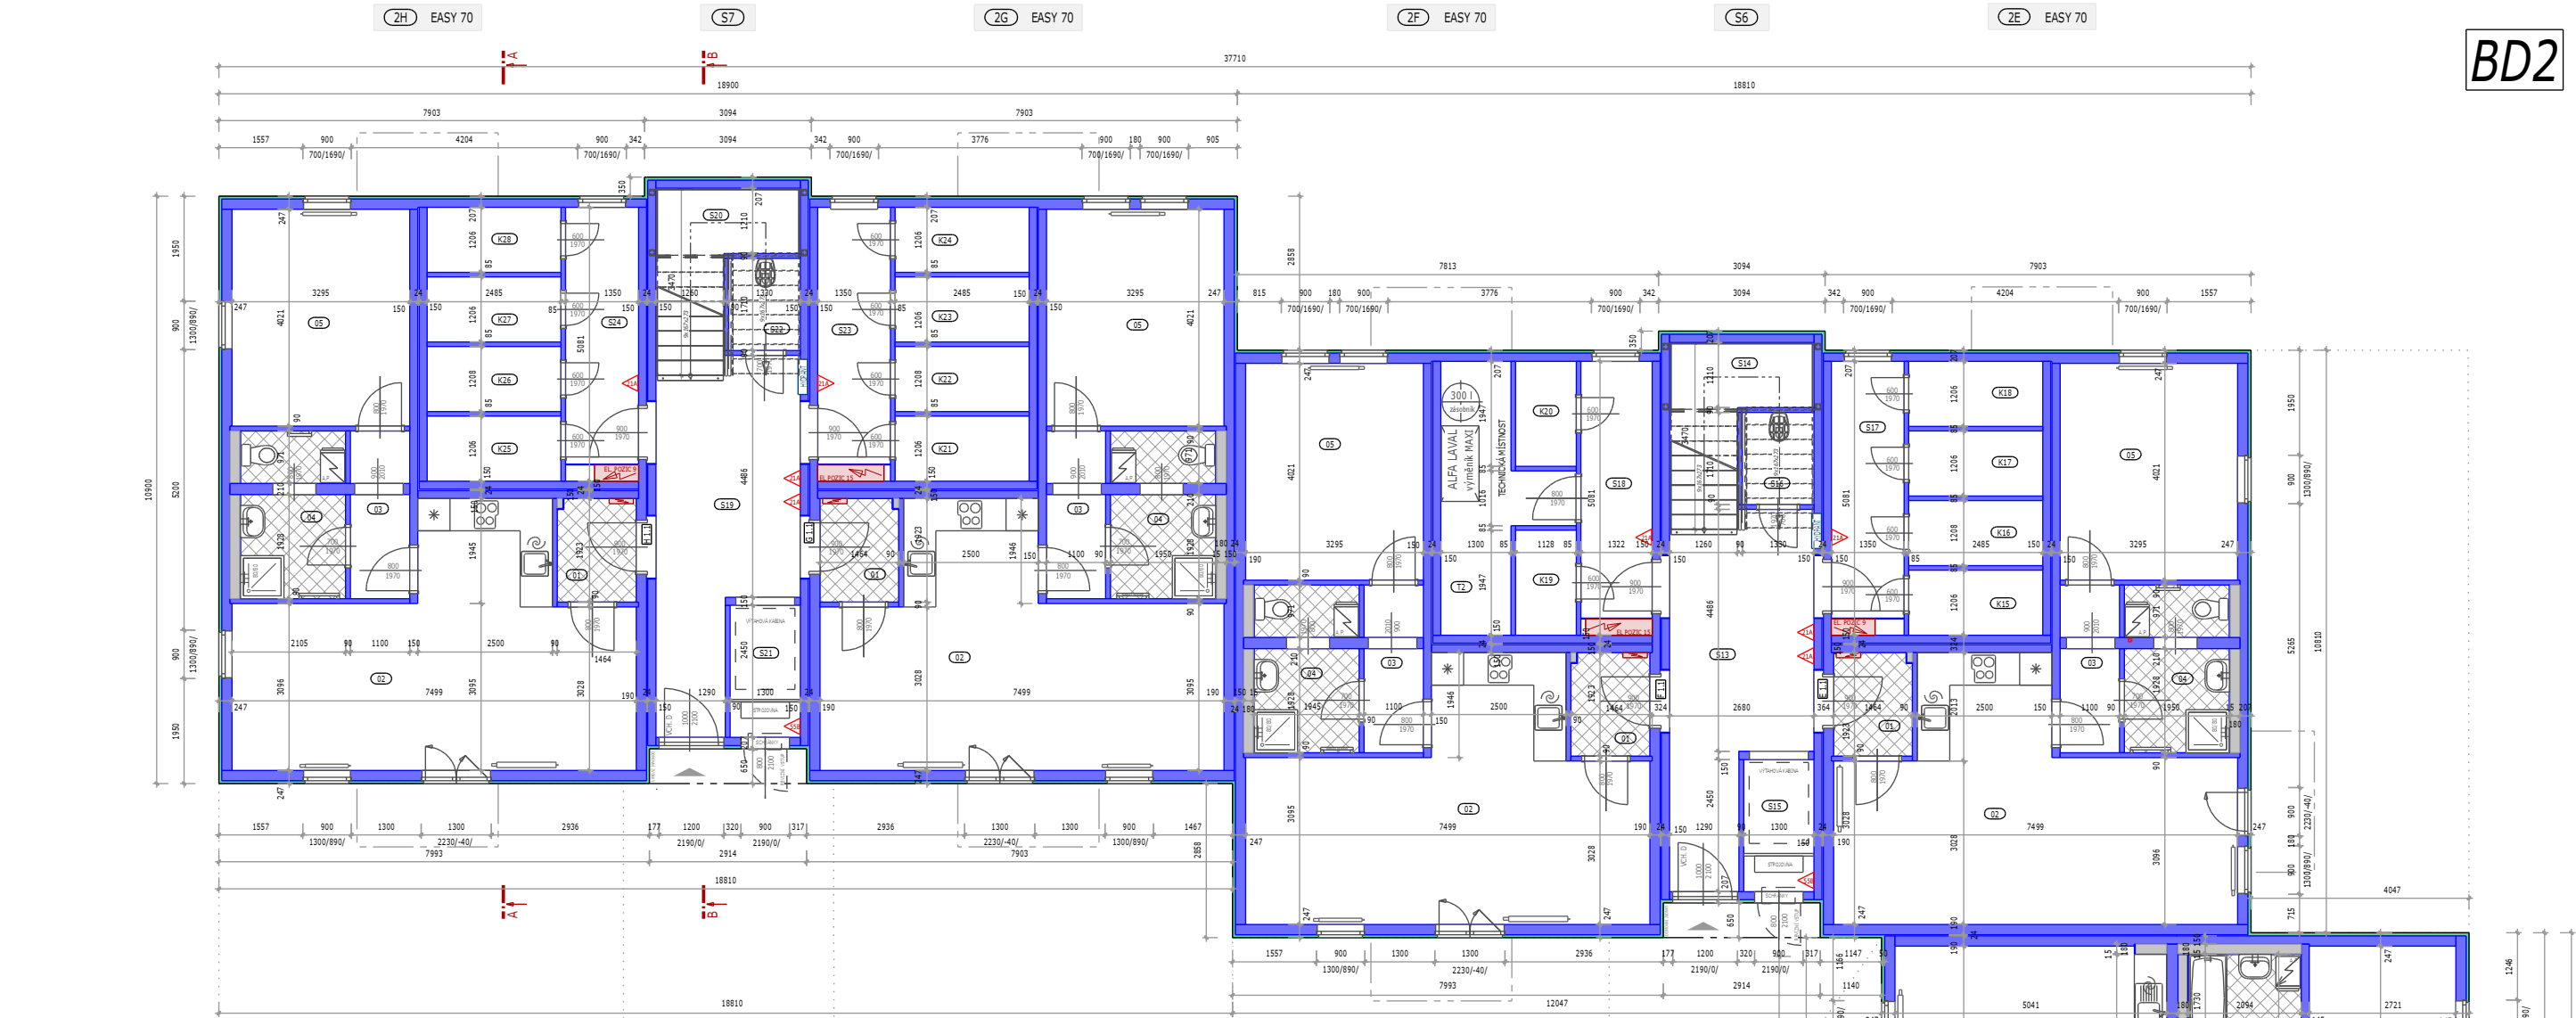


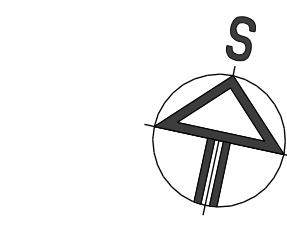

LEGENDA MÍSTNOSTÍ 1NP (SEKCE -2E, 5E, 2F, 2G, S7, 2H)			
SEKCE 2H			
číslo m.	účel místnosti	plocha m ²	
H 1.1 BYT 20K - PŘEDZAHRADKA			
01	ZADVĚŘ	2,81	
02	OBÝVACÍ POKOJ + KK	27,97	
03	CHODBA	3,38	
04	KOUPELNA, WC	5,82	
05	POKOU	12,25	
Podlahová plocha bytu v m ²		68,49	
Podlahová plocha bytu dle 366/2013 Sb)		66,49	
06	PŘEDZAHRADKA	41,00	
SEKCE S7			
číslo m.	účel místnosti	plocha m ²	
S 1.1 BYT 20K - PŘEDZAHRADKA			
S19	CHODBA	14,63	
S20	PLOCHA POD SCHODÍSTEM	6,38	
S21	VÝTAHOVÁ ŠACHTA	3,18	
S22	UKLADOVÁ MÍSTNOST	2,27	
Podlahová plocha bytu v m ²		26,46	
Podlahová plocha bytu dle 366/2013 Sb)		25,46	
S6	PŘEDZAHRADKA	41,00	
SEKCE 2G			
číslo m.	účel místnosti	plocha m ²	
G 1.1 BYT 20K - PŘEDZAHRADKA			
G1	ZADVĚŘ	2,81	
G2	OBÝVACÍ POKOJ + KK	27,97	
G3	CHODBA	3,38	
G4	KOUPELNA, WC	5,82	
G5	POKOU	12,25	
Podlahová plocha bytu v m ²		68,49	
Podlahová plocha bytu dle 366/2013 Sb)		66,49	
G6	PŘEDZAHRADKA	41,00	
SEKCE 2F			
číslo m.	účel místnosti	plocha m ²	
F 1.1 BYT 20K - PŘEDZAHRADKA			
F1	ZADVĚŘ	2,81	
F2	OBÝVACÍ POKOJ + KK	27,97	
F3	CHODBA	3,38	
F4	KOUPELNA, WC	5,82	
F5	POKOU	12,25	
Podlahová plocha bytu v m ²		68,49	
Podlahová plocha bytu dle 366/2013 Sb)		66,49	
F6	PŘEDZAHRADKA	41,00	
SEKCE 5E			
číslo m.	účel místnosti	plocha m ²	
E 1.1 BYT 20K - PŘEDZAHRADKA			
E13	CHODBA	14,63	
E14	PLOCHA POD SCHODÍSTEM	6,38	
E15	VÝTAHOVÁ ŠACHTA	3,18	
E16	UKLADOVÁ MÍSTNOST	2,27	
Podlahová plocha bytu v m ²		26,46	
Podlahová plocha bytu dle 366/2013 Sb)		25,46	
E6	PŘEDZAHRADKA	41,00	
SEKCE 2E			
číslo m.	účel místnosti	plocha m ²	
E 1.1 BYT 20K - PŘEDZAHRADKA			
E1	ZADVĚŘ	2,81	
E2	OBÝVACÍ POKOJ + KK	27,97	
E3	CHODBA	3,38	
E4	KOUPELNA, WC	5,82	
E5	POKOU	12,25	
Podlahová plocha bytu v m ²		68,49	
Podlahová plocha bytu dle 366/2013 Sb)		66,49	
E6	PŘEDZAHRADKA	41,00	
SEKCE 20			
číslo m.	účel místnosti	plocha m ²	
D 1.1 BYT 20K - PŘEDZAHRADKA			
D1	ZADVĚŘ	2,81	
D2	OBÝVACÍ POKOJ + KK	27,97	
D3	CHODBA	3,38	
D4	KOUPELNA, WC	5,82	
D5	POKOU	12,25	
Podlahová plocha bytu v m ²		68,49	
Podlahová plocha bytu dle 366/2013 Sb)		66,49	
D6	PŘEDZAHRADKA	41,00	
SEKCE 55			
číslo m.	účel místnosti	plocha m ²	
D 1.1 BYT 20K - PŘEDZAHRADKA			
D1	ZADVĚŘ	2,81	
D2	OBÝVACÍ POKOJ + KK	27,97	
D3	CHODBA	3,38	
D4	KOUPELNA, WC	5,82	
D5	POKOU	12,25	
Podlahová plocha bytu v m ²		68,49	
Podlahová plocha bytu dle 366/2013 Sb)		66,49	
D6	PŘEDZAHRADKA	41,00	
SEKCE 2C			
číslo m.	účel místnosti	plocha m ²	
C 1.1 BYT 20K - PŘEDZAHRADKA			
C1	ZADVĚŘ	2,81	
C2	OBÝVACÍ POKOJ + KK	27,97	
C3	CHODBA	3,38	
C4	KOUPELNA, WC	5,82	
C5	POKOU	12,25	
Podlahová plocha bytu v m ²		68,49	
Podlahová plocha bytu dle 366/2013 Sb)		66,49	
C6	PŘEDZAHRADKA	41,00	
SEKCE 2B			
číslo m.	účel místnosti	plocha m ²	
B 1.1 BYT 20K - PŘEDZAHRADKA			
B1	ZADVĚŘ	2,81	
B2	OBÝVACÍ POKOJ + KK	27,97	
B3	CHODBA	3,38	
B4	KOUPELNA, WC	5,82	
B5	POKOU	12,25	
Podlahová plocha bytu v m ²		68,49	
Podlahová plocha bytu dle 366/2013 Sb)		66,49	
B6	PŘEDZAHRADKA	41,00	
SEKCE 54			
číslo m.	účel místnosti	plocha m ²	
A 1.1 BYT 20K - PŘEDZAHRADKA			
A1	ZADVĚŘ	2,81	
A2	OBÝVACÍ POKOJ + KK	27,97	
A3	CHODBA	3,38	
A4	KOUPELNA, WC	5,82	
A5	POKOU	12,25	
Podlahová plocha bytu v m ²		68,49	
Podlahová plocha bytu dle 366/2013 Sb)		66,49	
A6	PŘEDZAHRADKA	41,00	
SEKCE 2A			
číslo m.	účel místnosti	plocha m ²	
A 1.1 BYT 20K - PŘEDZAHRADKA			
A1	ZADVĚŘ	2,81	
A2	OBÝVACÍ POKOJ + KK	27,97	
A3	CHODBA	3,38	
A4	KOUPELNA, WC	5,82	
A5	POKOU	12,25	
Podlahová plocha bytu v m ²		68,49	
Podlahová plocha bytu dle 366/2013 Sb)		66,49	
A6	PŘEDZAHRADKA	41,00	

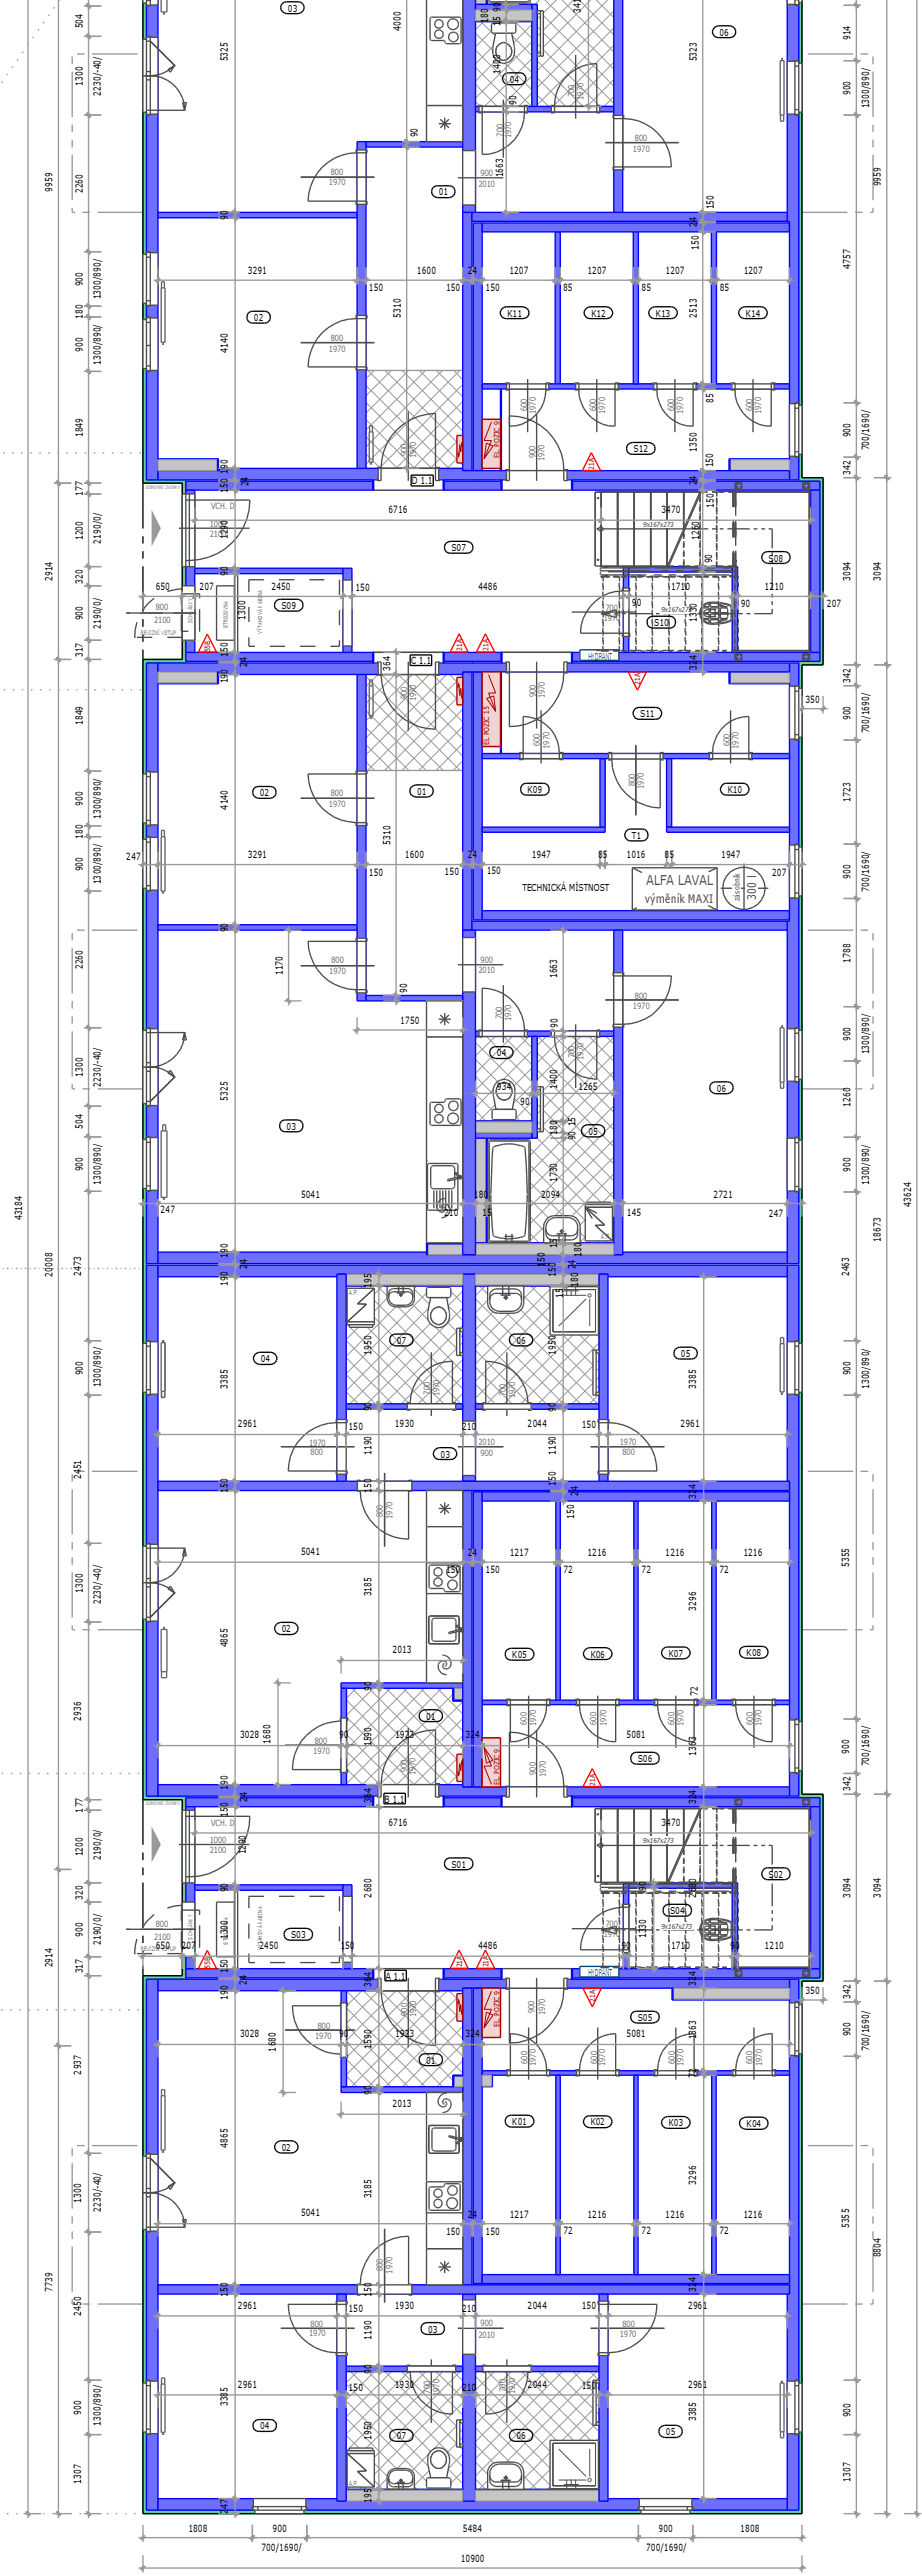

STAVEBNÍ ZÁMĚR:
Výstavba dvou bytových domů -
BYTOVÉ DOMY KROČEHLAVSKÁ ALEJ

STAVBYTELE:
RD PROJECT & PARTNERS s.r.o.
Na Mokřanech 137/8, 795 01 Rymatov (CZ)
www.rd-project.cz, info@rd-project.cz
IČ: 27790533, tel: +420602123800

INVESTOR:
OKES Invest s.r.o., Španělská 742/6, Vinohrady, 120 00 Praha 2

STAVBYTELE:
Kladno, part. č. 2880/33, 2880/84, 2880/85, 2880/121, 2880/224, 2880/232, k. území: Křečehlavy

NAZEV VÝKRESU:
PŮDORYS 1. NP

BD 02

ČÍSLO VÝKRESU:
P1.01

STUPĚŇ DOKUMENTACE: PROJEKT STAVBY

DATUM: 30.09.2015

MĚŘÍTKO: 1:125

FORMÁT: A2



STAVEBNÍ ZÁMĚR:
Výstavba dvou bytových domů -
BYTOVÉ DOMY KROČEHLAVSKÁ ALEJ

STUPEŇ DOKUMENTACE: PROJEKT STAVBY

PROJEKTANT:
RD PROJECT & PARTNERS s.r.o.
Na Mokřinech 137/8, 795 01 Rymatov (CZ)
www.rd-project.cz, info@rd-project.cz
IČ: 27790533, tel: +420602123800

INVESTOR:
OKES Invest s.r.o., Španělská 742/6, Vinohrady, 120 00 Praha 2

STAVENÍŠTĚ:
Kladno, parc. č. 2880/33, 2880/84, 2880/85, 2880/221, 2880/224, 2880/232, k. území: Kročehlav

MÁŽEVÝKRESU:
předsuvis 2. NP



DATUM:
30.09.2015

MĚŘÍTKO:
1:125

FORMÁT:
A2

BD 02

ČÍSLO VÝKRESU:
P1.02

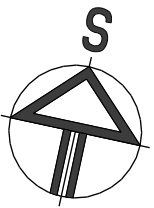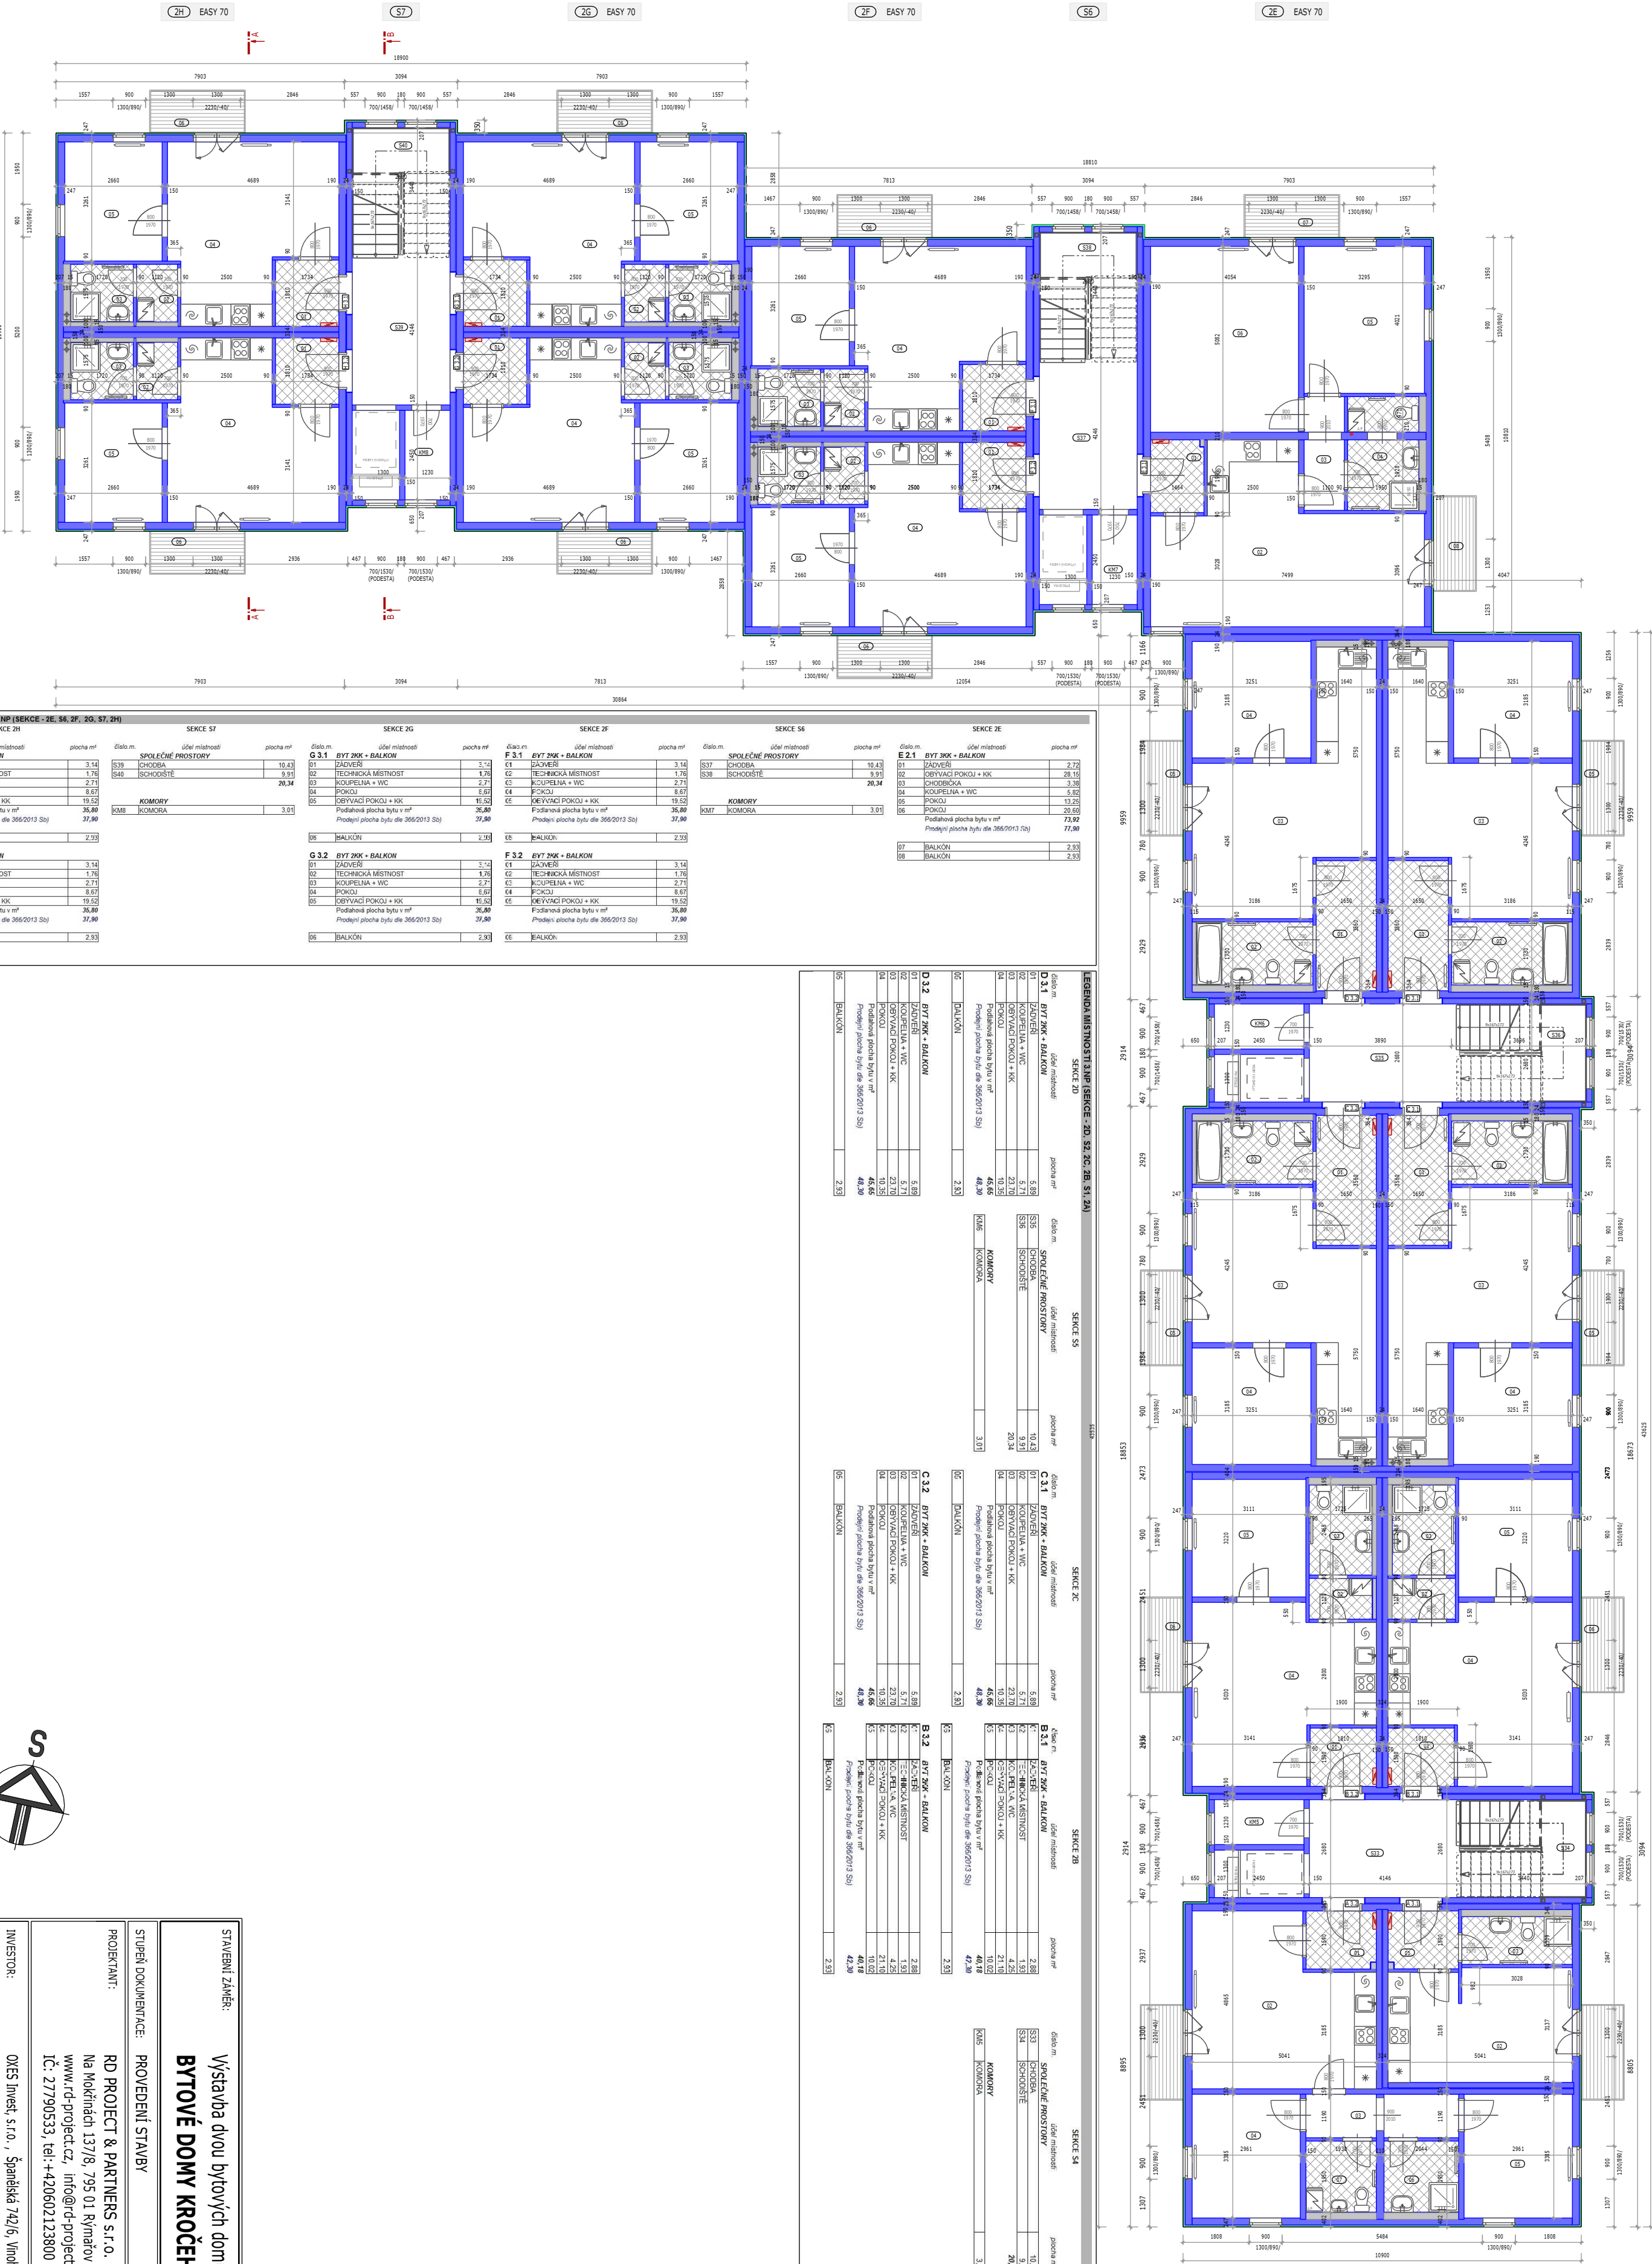

STAVEBNÍ ZÁMĚR:
Výstavba dvou bytových domů -
BYTOVÉ DOMY KROČEHLAVSKÁ ALEJ

STAVEBNÍ ZÁMĚR:
Výstavba dvou bytových domů -
BYTOVÉ DOMY KROČEHLAVSKÁ ALEJ

PROJEKTANT:
RD PROJECT & PARTNERS s.r.o.
Na Mokřanech 137/8, 795 01 Rymův (CZ)
www.rd-project.cz, info@rd-project.cz
IČ: 27790533, tel: +420602123800

INVESTOR:
OKES Invest s.r.o., Španělská 742/6, Vinohrady, 120 00 Praha 2

NAZEV VÝKRESU:
přehled 3. NP

DATUM:
30.09.2015

WETTING:
1:125

FORMAT:
A2

BD 02

P1.03



LEGENDA MÍSTNOSTÍ 3 NP (SEKCE - 2E, 2F, 2G, 5S, 2H)			
SEKCE 2H		SEKCE 2G	
číslo m.	účel místnosti	číslo m.	účel místnosti
H.3.1	BYT 3PK + BALKON	G.3.1	BYT 3PK + BALKON
01	ZADVĚŘ	01	ZADVĚŘ
02	TECHNICKÁ MÍSTNOST	02	TECHNICKÁ MÍSTNOST
03	KOUPELNA + WC	03	KOUPELNA + WC
04	POKOJ	04	POKOJ
05	OBÝVACÍ POKOJ + KK	05	OBÝVACÍ POKOJ + KK
Podlahová plocha bytu v m²		Podlahová plocha bytu v m²	
37,90		37,90	
Podlahová plocha bytu dle 366/2013 Sb.		Podlahová plocha bytu dle 366/2013 Sb.	
37,90		37,90	
06	BALKON	06	BALKON
2,93		2,93	
SEKCE 2F		SEKCE 2E	
číslo m.	účel místnosti	číslo m.	účel místnosti
F.3.1	BYT 3PK + BALKON	E.2.1	BYT 3PK + BALKON
01	ZADVĚŘ	01	ZADVĚŘ
02	TECHNICKÁ MÍSTNOST	02	TECHNICKÁ MÍSTNOST
03	KOUPELNA + WC	03	KOUPELNA + WC
04	POKOJ	04	POKOJ
05	OBÝVACÍ POKOJ + KK	05	OBÝVACÍ POKOJ + KK
Podlahová plocha bytu v m²		Podlahová plocha bytu v m²	
37,90		37,90	
Podlahová plocha bytu dle 366/2013 Sb.		Podlahová plocha bytu dle 366/2013 Sb.	
37,90		37,90	
06	BALKON	06	BALKON
2,93		2,93	

LEGENDA MÍSTNOSTÍ 3 NP (SEKCE - 2C, 2B, 2A, 5A, 5S)			
SEKCE 2C		SEKCE 2B	
číslo m.	účel místnosti	číslo m.	účel místnosti
C.3.1	BYT 3PK + BALKON	B.3.1	BYT 3PK + BALKON
01	ZADVĚŘ	01	ZADVĚŘ
02	TECHNICKÁ MÍSTNOST	02	TECHNICKÁ MÍSTNOST
03	KOUPELNA + WC	03	KOUPELNA + WC
04	POKOJ	04	POKOJ
05	OBÝVACÍ POKOJ + KK	05	OBÝVACÍ POKOJ + KK
Podlahová plocha bytu v m²		Podlahová plocha bytu v m²	
37,90		37,90	
Podlahová plocha bytu dle 366/2013 Sb.		Podlahová plocha bytu dle 366/2013 Sb.	
37,90		37,90	
06	BALKON	06	BALKON
2,93		2,93	

LEGENDA MÍSTNOSTÍ 3 NP (SEKCE - 2A, 5A, 5S)			
SEKCE 2A		SEKCE 5A	
číslo m.	účel místnosti	číslo m.	účel místnosti
A.3.1	BYT 3PK + BALKON	5.3.1	BYT 3PK + BALKON
01	ZADVĚŘ	01	ZADVĚŘ
02	TECHNICKÁ MÍSTNOST	02	TECHNICKÁ MÍSTNOST
03	KOUPELNA + WC	03	KOUPELNA + WC
04	POKOJ	04	POKOJ
05	OBÝVACÍ POKOJ + KK	05	OBÝVACÍ POKOJ + KK
Podlahová plocha bytu v m²		Podlahová plocha bytu v m²	
37,90		37,90	
Podlahová plocha bytu dle 366/2013 Sb.		Podlahová plocha bytu dle 366/2013 Sb.	
37,90		37,90	
06	BALKON	06	BALKON
2,93		2,93	

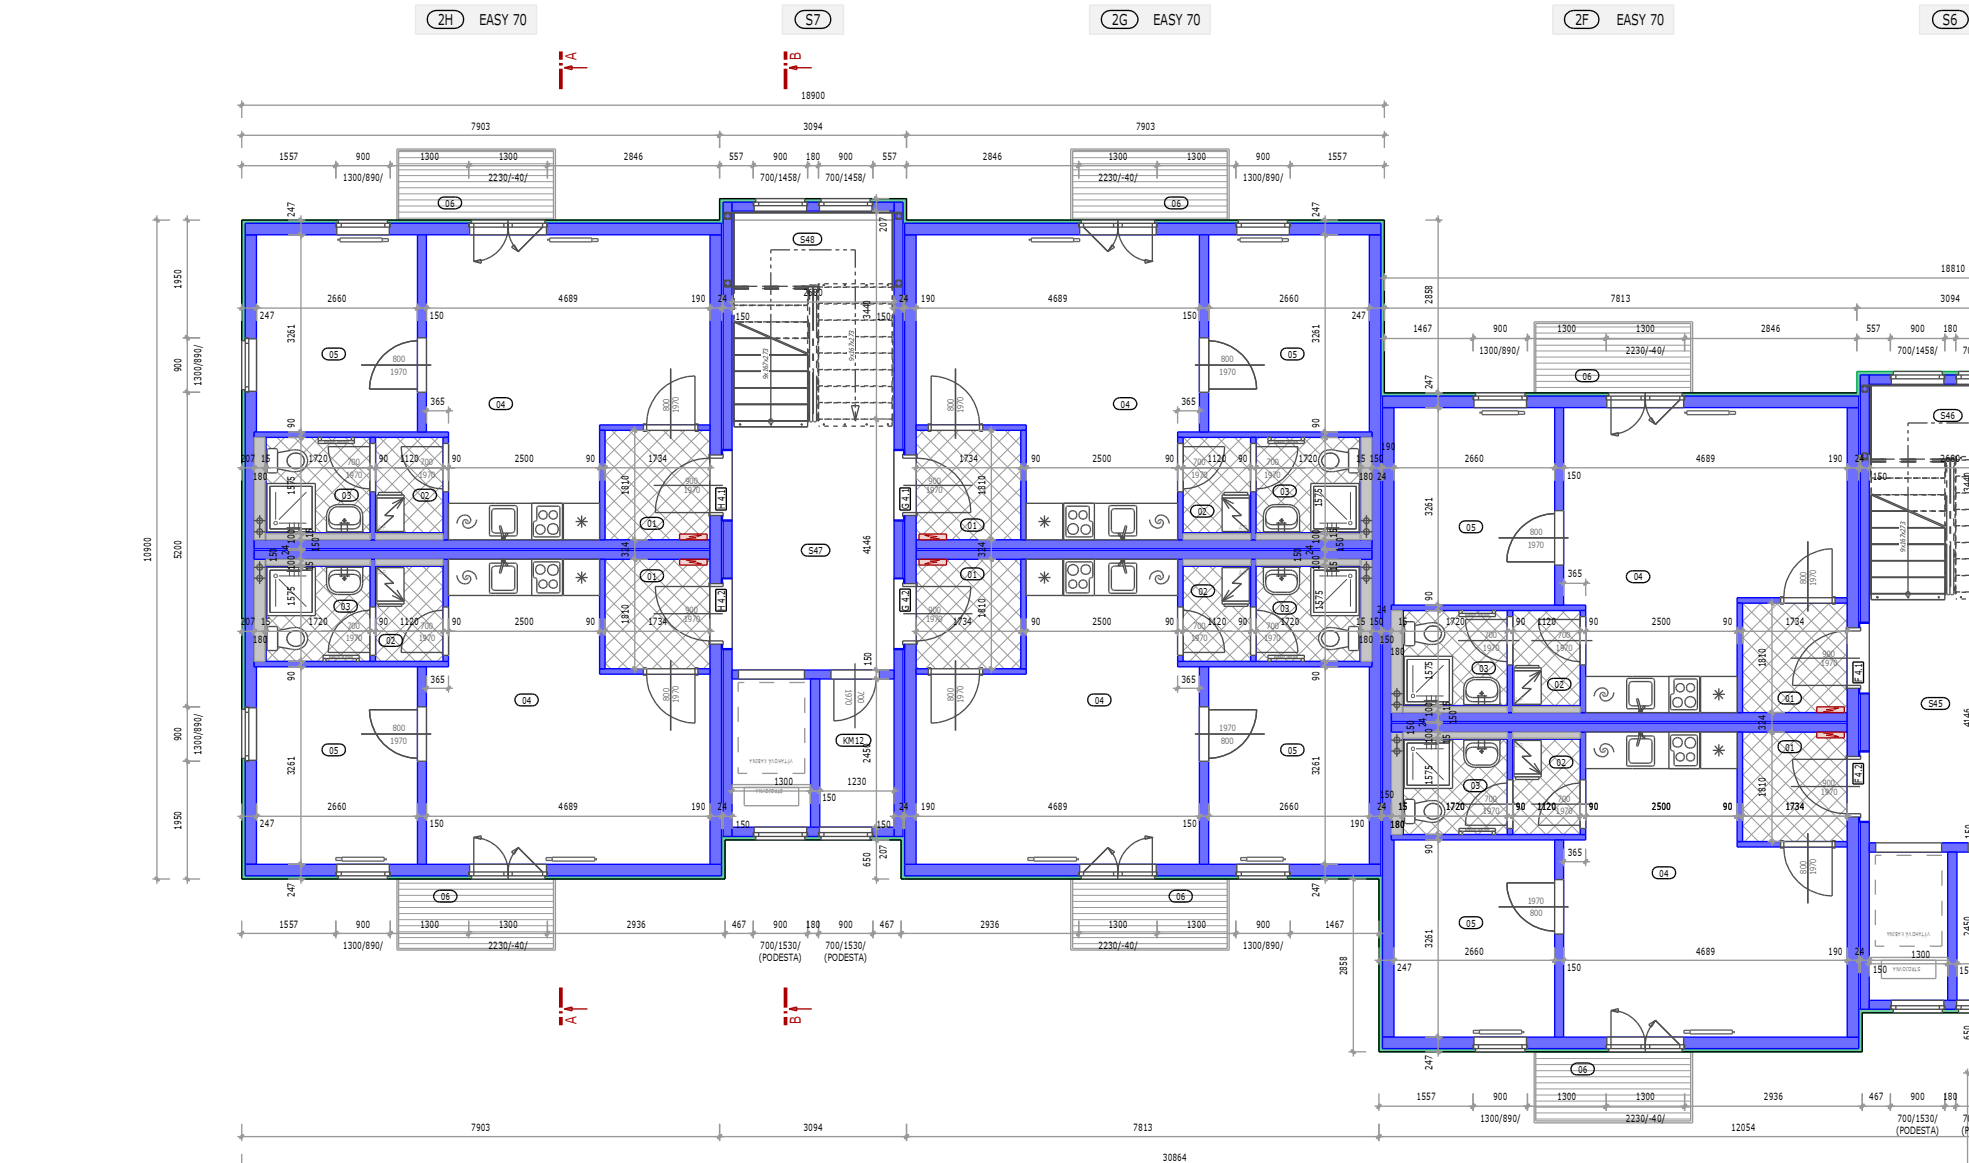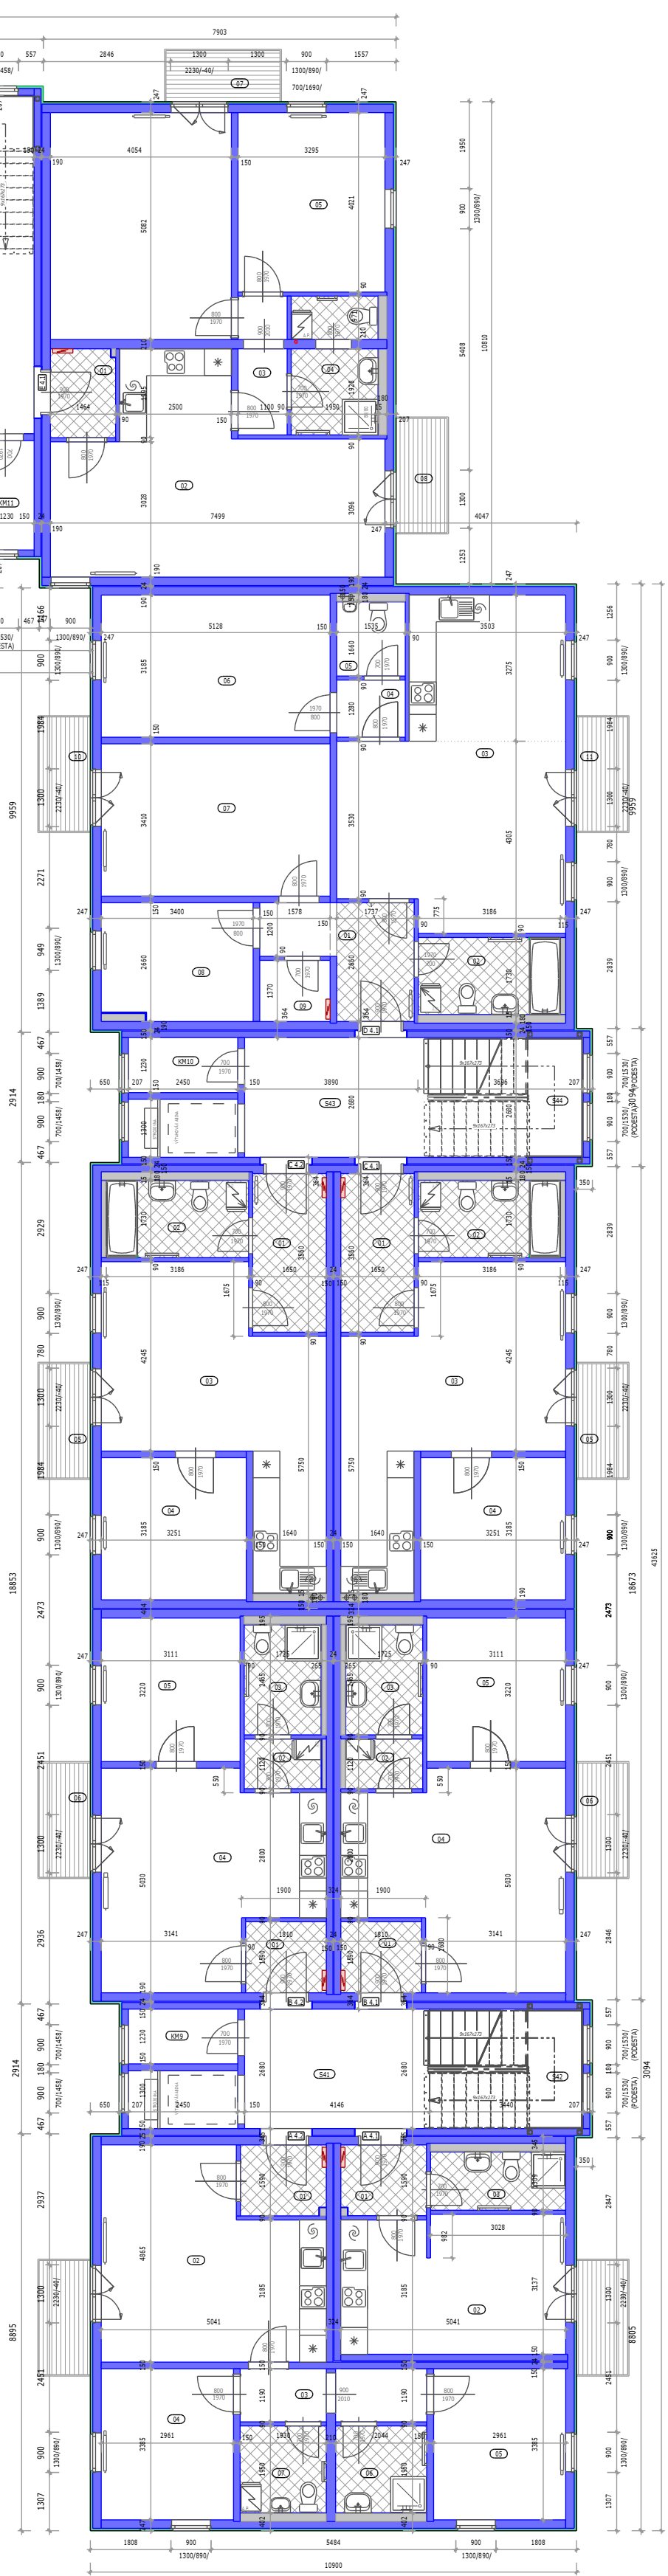

LEGENDA MÍSTNOSTÍ A NP (SEKCE - 2E, 5S, 2F, 2G, 5T, 2H)																									
SEKCE 2H				SEKCE 2G				SEKCE 2F				SEKCE 5S				SEKCE 2E									
číslo m.		účel místnosti		číslo m.		účel místnosti		číslo m.		účel místnosti		číslo m.		účel místnosti		číslo m.		účel místnosti							
H.4.1 BYT 2PK + BALKON				G.4.1 BYT 2PK + BALKON				F.4.1 BYT 2PK + BALKON				S.4.1 BYT 2PK + BALKON				E.4.1 BYT 2PK + BALKON									
01	ZÁVĚRŠÍ	3,14	SPOLEČNÉ PROSTORY	01	ZÁVĚRŠÍ	3,14	SPOLEČNÉ PROSTORY	01	ZÁVĚRŠÍ	3,14	SPOLEČNÉ PROSTORY	01	ZÁVĚRŠÍ	3,14	SPOLEČNÉ PROSTORY	01	ZÁVĚRŠÍ	3,14	SPOLEČNÉ PROSTORY	01	ZÁVĚRŠÍ	3,14			
02	TECHNICKÁ MÍSTNOST	1,76		02	TECHNICKÁ MÍSTNOST	1,76		02	TECHNICKÁ MÍSTNOST	1,76		02	TECHNICKÁ MÍSTNOST	1,76		02	TECHNICKÁ MÍSTNOST	1,76		02	TECHNICKÁ MÍSTNOST	1,76	02	TECHNICKÁ MÍSTNOST	1,76
03	KOUPELNA + WC	2,71		03	KOUPELNA + WC	2,71		03	KOUPELNA + WC	2,71		03	KOUPELNA + WC	2,71		03	KOUPELNA + WC	2,71		03	KOUPELNA + WC	2,71	03	KOUPELNA + WC	2,71
04	POKOID	8,67		04	POKOID	8,67		04	POKOID	8,67		04	POKOID	8,67		04	POKOID	8,67		04	POKOID	8,67	04	POKOID	8,67
05	OBÝVACÍ POKOID + KK	19,52		05	OBÝVACÍ POKOID + KK	19,52		05	OBÝVACÍ POKOID + KK	19,52		05	OBÝVACÍ POKOID + KK	19,52		05	OBÝVACÍ POKOID + KK	19,52		05	OBÝVACÍ POKOID + KK	19,52	05	OBÝVACÍ POKOID + KK	19,52
Podlahová plocha bytu v m²				Podlahová plocha bytu v m²				Podlahová plocha bytu v m²				Podlahová plocha bytu v m²				Podlahová plocha bytu v m²				Podlahová plocha bytu v m²					
36,80				36,80				36,80				36,80				36,80				36,80					
Prodejní plocha bytu dle 366/2013 Sb)				Prodejní plocha bytu dle 366/2013 Sb)				Prodejní plocha bytu dle 366/2013 Sb)				Prodejní plocha bytu dle 366/2013 Sb)				Prodejní plocha bytu dle 366/2013 Sb)				Prodejní plocha bytu dle 366/2013 Sb)					
37,90				37,90				37,90				37,90				37,90				37,90					
06 BALKON				06 BALKON				06 BALKON				06 BALKON				06 BALKON				06 BALKON					
2,93				2,93				2,93				2,93				2,93				2,93					
H.4.2 BYT 2PK + BALKON				G.4.2 BYT 2PK + BALKON				F.4.2 BYT 2PK + BALKON				S.4.2 BYT 2PK + BALKON				E.4.2 BYT 2PK + BALKON									
01	ZÁVĚRŠÍ	3,14	SPOLEČNÉ PROSTORY	01	ZÁVĚRŠÍ	3,14	SPOLEČNÉ PROSTORY	01	ZÁVĚRŠÍ	3,14	SPOLEČNÉ PROSTORY	01	ZÁVĚRŠÍ	3,14	SPOLEČNÉ PROSTORY	01	ZÁVĚRŠÍ	3,14	SPOLEČNÉ PROSTORY	01	ZÁVĚRŠÍ	3,14			
02	TECHNICKÁ MÍSTNOST	1,76		02	TECHNICKÁ MÍSTNOST	1,76		02	TECHNICKÁ MÍSTNOST	1,76		02	TECHNICKÁ MÍSTNOST	1,76		02	TECHNICKÁ MÍSTNOST	1,76		02	TECHNICKÁ MÍSTNOST	1,76	02	TECHNICKÁ MÍSTNOST	1,76
03	KOUPELNA + WC	2,71		03	KOUPELNA + WC	2,71		03	KOUPELNA + WC	2,71		03	KOUPELNA + WC	2,71		03	KOUPELNA + WC	2,71		03	KOUPELNA + WC	2,71	03	KOUPELNA + WC	2,71
04	POKOID	8,67		04	POKOID	8,67		04	POKOID	8,67		04	POKOID	8,67		04	POKOID	8,67		04	POKOID	8,67	04	POKOID	8,67
05	OBÝVACÍ POKOID + KK	19,52		05	OBÝVACÍ POKOID + KK	19,52		05	OBÝVACÍ POKOID + KK	19,52		05	OBÝVACÍ POKOID + KK	19,52		05	OBÝVACÍ POKOID + KK	19,52		05	OBÝVACÍ POKOID + KK	19,52	05	OBÝVACÍ POKOID + KK	19,52
Podlahová plocha bytu v m²				Podlahová plocha bytu v m²				Podlahová plocha bytu v m²				Podlahová plocha bytu v m²				Podlahová plocha bytu v m²				Podlahová plocha bytu v m²					
36,80				36,80				36,80				36,80				36,80				36,80					
Prodejní plocha bytu dle 366/2013 Sb)				Prodejní plocha bytu dle 366/2013 Sb)				Prodejní plocha bytu dle 366/2013 Sb)				Prodejní plocha bytu dle 366/2013 Sb)				Prodejní plocha bytu dle 366/2013 Sb)				Prodejní plocha bytu dle 366/2013 Sb)					
37,90				37,90				37,90				37,90				37,90				37,90					
06 BALKON				06 BALKON				06 BALKON				06 BALKON				06 BALKON				06 BALKON					
2,93				2,93				2,93				2,93				2,93				2,93					


LEGENDA MÍSTNOSTÍ A NP (SEKCE - 2D, 5S, 2C, 2B, 5T, 2A)									
SEKCE 2D					SEKCE 5S				
číslo m.	účel místnosti	číslo m.	účel místnosti	číslo m.	účel místnosti	číslo m.	účel místnosti	číslo m.	účel místnosti
D.4.1	BYT 4PK + BALKON	S.4.1	BYT 3PK + BALKON	D.4.1	BYT 4PK + BALKON	S.4.1	BYT 3PK + BALKON	D.4.1	BYT 4PK + BALKON
01	ZÁVĚRŠÍ	01	ZÁVĚRŠÍ	01	ZÁVĚRŠÍ	01	ZÁVĚRŠÍ	01	ZÁVĚRŠÍ
02	TECHNICKÁ MÍSTNOST	02	TECHNICKÁ MÍSTNOST	02	TECHNICKÁ MÍSTNOST	02	TECHNICKÁ MÍSTNOST	02	TECHNICKÁ MÍSTNOST
03	KOUPELNA + WC	03	KOUPELNA + WC	03	KOUPELNA + WC	03	KOUPELNA + WC	03	KOUPELNA + WC
04	POKOID	04	POKOID	04	POKOID	04	POKOID	04	POKOID
05	OBÝVACÍ POKOID + KK	05	OBÝVACÍ POKOID + KK	05	OBÝVACÍ POKOID + KK	05	OBÝVACÍ POKOID + KK	05	OBÝVACÍ POKOID + KK
Podlahová plocha bytu v m²		Podlahová plocha bytu v m²		Podlahová plocha bytu v m²		Podlahová plocha bytu v m²		Podlahová plocha bytu v m²	
37,90		37,90		37,90		37,90		37,90	
Prodejní plocha bytu dle 366/2013 Sb)		Prodejní plocha bytu dle 366/2013 Sb)		Prodejní plocha bytu dle 366/2013 Sb)		Prodejní plocha bytu dle 366/2013 Sb)		Prodejní plocha bytu dle 366/2013 Sb)	
37,90		37,90		37,90		37,90		37,90	
06	BALKON	06	BALKON	06	BALKON	06	BALKON	06	BALKON
2,93		2,93		2,93		2,93		2,93	

LEGENDA MÍSTNOSTÍ A NP (SEKCE - 2D, 5S, 2C, 2B, 5T, 2A)									
SEKCE 5S					SEKCE 2C				
číslo m.	účel místnosti	číslo m.	účel místnosti	číslo m.	účel místnosti	číslo m.	účel místnosti	číslo m.	účel místnosti
D.4.1	BYT 4PK + BALKON	S.4.1	BYT 3PK + BALKON	D.4.1	BYT 4PK + BALKON	S.4.1	BYT 3PK + BALKON	D.4.1	BYT 4PK + BALKON
01	ZÁVĚRŠÍ	01	ZÁVĚRŠÍ	01	ZÁVĚRŠÍ	01	ZÁVĚRŠÍ	01	ZÁVĚRŠÍ
02	TECHNICKÁ MÍSTNOST	02	TECHNICKÁ MÍSTNOST	02	TECHNICKÁ MÍSTNOST	02	TECHNICKÁ MÍSTNOST	02	TECHNICKÁ MÍSTNOST
03	KOUPELNA + WC	03	KOUPELNA + WC	03	KOUPELNA + WC	03	KOUPELNA + WC	03	KOUPELNA + WC
04	POKOID	04	POKOID	04	POKOID	04	POKOID	04	POKOID
05	OBÝVACÍ POKOID + KK	05	OBÝVACÍ POKOID + KK	05	OBÝVACÍ POKOID + KK	05	OBÝVACÍ POKOID + KK	05	OBÝVACÍ POKOID + KK
Podlahová plocha bytu v m²		Podlahová plocha bytu v m²		Podlahová plocha bytu v m²		Podlahová plocha bytu v m²		Podlahová plocha bytu v m²	
37,90		37,90		37,90		37,90		37,90	
Prodejní plocha bytu dle 366/2013 Sb)		Prodejní plocha bytu dle 366/2013 Sb)		Prodejní plocha bytu dle 366/2013 Sb)		Prodejní plocha bytu dle 366/2013 Sb)		Prodejní plocha bytu dle 366/2013 Sb)	
37,90		37,90		37,90		37,90		37,90	
06	BALKON	06	BALKON	06	BALKON	06	BALKON	06	BALKON
2,93		2,93		2,93		2,93		2,93	

LEGENDA MÍSTNOSTÍ A NP (SEKCE - 2D, 5S, 2C, 2B, 5T, 2A)									
SEKCE 2C					SEKCE 2B				
číslo m.	účel místnosti	číslo m.	účel místnosti	číslo m.	účel místnosti	číslo m.	účel místnosti	číslo m.	účel místnosti
D.4.1	BYT 4PK + BALKON	S.4.1	BYT 3PK + BALKON	D.4.1	BYT 4PK + BALKON	S.4.1	BYT 3PK + BALKON	D.4.1	BYT 4PK + BALKON
01	ZÁVĚRŠÍ	01	ZÁVĚRŠÍ	01	ZÁVĚRŠÍ	01	ZÁVĚRŠÍ	01	ZÁVĚRŠÍ
02	TECHNICKÁ MÍSTNOST	02	TECHNICKÁ MÍSTNOST	02	TECHNICKÁ MÍSTNOST	02	TECHNICKÁ MÍSTNOST	02	TECHNICKÁ MÍSTNOST
03	KOUPELNA + WC	03	KOUPELNA + WC	03	KOUPELNA + WC	03	KOUPELNA + WC	03	KOUPELNA + WC
04	POKOID	04	POKOID	04	POKOID	04	POKOID	04	POKOID
05	OBÝVACÍ POKOID + KK	05	OBÝVACÍ POKOID + KK	05	OBÝVACÍ POKOID + KK	05	OBÝVACÍ POKOID + KK	05	OBÝVACÍ POKOID + KK
Podlahová plocha bytu v m²		Podlahová plocha bytu v m²		Podlahová plocha bytu v m²		Podlahová plocha bytu v m²		Podlahová plocha bytu v m²	
37,90		37,90		37,90		37,90		37,90	
Prodejní plocha bytu dle 366/2013 Sb)		Prodejní plocha bytu dle 366/2013 Sb)		Prodejní plocha bytu dle 366/2013 Sb)		Prodejní plocha bytu dle 366/2013 Sb)		Prodejní plocha bytu dle 366/2013 Sb)	
37,90		37,90		37,90		37,90		37,90	
06	BALKON	06	BALKON	06	BALKON	06	BALKON	06	BALKON
2,93		2,93		2,93		2,93		2,93	

LEGENDA MÍSTNOSTÍ A NP (SEKCE - 2D, 5S, 2C, 2B, 5T, 2A)									
SEKCE 5S					SEKCE 2B				
číslo m.	účel místnosti	číslo m.	účel místnosti	číslo m.	účel místnosti	číslo m.	účel místnosti	číslo m.	účel místnosti
D.4.1	BYT 4PK + BALKON	S.4.1	BYT 3PK + BALKON	D.4.1	BYT 4PK + BALKON	S.4.1	BYT 3PK + BALKON	D.4.1	BYT 4PK + BALKON
01	ZÁVĚRŠÍ	01	ZÁVĚRŠÍ	01	ZÁVĚRŠÍ	01	ZÁVĚRŠÍ	01	ZÁVĚRŠÍ
02	TECHNICKÁ MÍSTNOST	02	TECHNICKÁ MÍSTNOST	02	TECHNICKÁ MÍSTNOST	02	TECHNICKÁ MÍSTNOST	02	TECHNICKÁ MÍSTNOST
03	KOUPELNA + WC	03	KOUPELNA + WC	03	KOUPELNA + WC	03	KOUPELNA + WC	03	KOUPELNA + WC
04	POKOID	04	POKOID	04	POKOID	04	POKOID	04	POKOID
05	OBÝVACÍ POKOID + KK	05	OBÝVACÍ POKOID + KK	05	OBÝVACÍ POKOID + KK	05	OBÝVACÍ POKOID + KK	05	OBÝVACÍ POKOID + KK
Podlahová plocha bytu v m²		Podlahová plocha bytu v m²		Podlahová plocha bytu v m²		Podlahová plocha bytu v m²		Podlahová plocha bytu v m²	
37,90		37,90		37,90		37,90		37,90	
Prodejní plocha bytu dle 366/2013 Sb)		Prodejní plocha bytu dle 366/2013 Sb)		Prodejní plocha bytu dle 366/2013 Sb)		Prodejní plocha bytu dle 366/2013 Sb)		Prodejní plocha bytu dle 366/2013 Sb)	
37,90		37,90		37,90		37,90		37,90	
06	BALKON	06	BALKON	06	BALKON	06	BALKON	06	BALKON
2,93		2,93		2,93		2,93		2,93	

LEGENDA MÍSTNOSTÍ A NP (SEKCE - 2D, 5S, 2C, 2B, 5T, 2A)									
SEKCE 5S					SEKCE 2A				
číslo m.	účel místnosti	číslo m.	účel místnosti	číslo m.	účel místnosti	číslo m.	účel místnosti	číslo m.	účel místnosti
D.4.1	BYT 4PK + BALKON	S.4.1	BYT 3PK + BALKON	D.4.1	BYT 4PK + BALKON	S.4.1	BYT 3PK + BALKON	D.4.1	BYT 4PK + BALKON
01	ZÁVĚRŠÍ	01	ZÁVĚRŠÍ	01	ZÁVĚRŠÍ	01	ZÁVĚRŠÍ	01	ZÁVĚRŠÍ
02	TECHNICKÁ MÍSTNOST	02	TECHNICKÁ MÍSTNOST	02	TECHNICKÁ MÍSTNOST	02	TECHNICKÁ MÍSTNOST	02	TECHNICKÁ MÍSTNOST
03	KOUPELNA + WC	03	KOUPELNA + WC	03	KOUPELNA + WC	03	KOUPELNA + WC	03	KOUPELNA + WC
04	POKOID	04	POKOID	04	POKOID	04	POKOID	04	POKOID
05	OBÝVACÍ POKOID + KK	05	OBÝVACÍ POKOID + KK	05	OBÝVACÍ POKOID + KK	05	OBÝVACÍ POKOID + KK	05	OBÝVACÍ POKOID + KK
Podlahová plocha bytu v m²		Podlahová plocha bytu v m²		Podlahová plocha bytu v m²		Podlahová plocha bytu v m²		Podlahová plocha bytu v m²	
37,90		37,90		37,90		37,90		37,90	
Prodejní plocha bytu dle 366/2013 Sb)		Prodejní plocha bytu dle 366/2013 Sb)		Prodejní plocha bytu dle 366/2013 Sb)		Prodejní plocha bytu dle 366/2013 Sb)		Prodejní plocha bytu dle 366/2013 Sb)	
37,90		37,90		37,90		37,90		37,90	
06	BALKON	06	BALKON	06	BALKON	06	BALKON	06	BALKON
2,93		2,93		2,93		2,93		2,93	

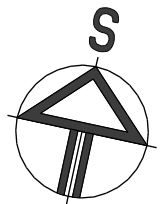

STAVEBNÍ ZÁMĚR:

Výstavba dvou bytových domů -
BYTOVÉ DOMY KROČEHLAVSKÁ ALEJ

STUPEŇ DOKUMENTACE:

PROJEKT STAVBY

PROJEKTANT:

RD PROJECT & PARTNERS s.r.o.
Na Mokřinech 137/8, 795 01 Rýmařov (CZ)
www.rd-project.cz, info@rd-project.cz
IČ: 27790533, tel: +420602123800

INVESTOR:

OKES Invest s.r.o., Španělská 742/6, Vinohrady, 120 00 Praha 2

STAVENÍŠTĚ:

Křadno, parc. č. 2880/33, 2880/84, 2880/85, 2880/221, 2880/224, 2880/232, k. území: Křochlav

MÁZEV VÝKRESU:

PĚDORIS 4. NP

DATUM:

30.09.2015

WĚŠTVO:

1:125

FORMÁT:

A2

ČÍSLO VÝKRESU

P1.04