


Bytové domy KROČEHLAVSKÁ ALEJ

BYT 1C - 1.1


Dům 1, 1. NP, 3kk, předzahrádka

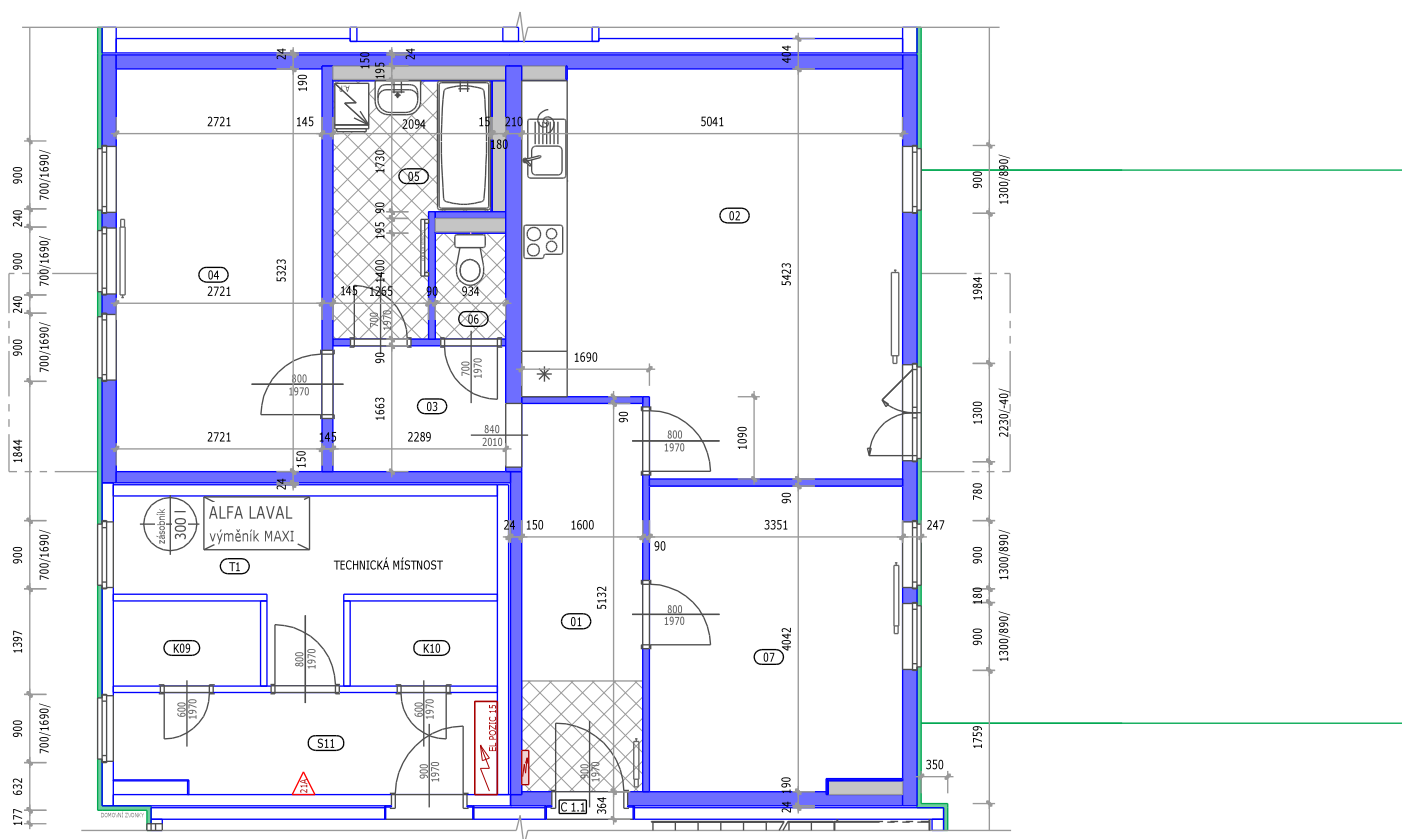

LEGENDA MÍSTNOSTÍ

C 1.1 BYT 3KK + PŘEDZAHŘÁDKA

01	ZÁDVEŘÍ	8,23
02	OBÝVACÍ POKOJ + KK	25,40
03	CHODBA	3,81
04	POKOJ	14,48
05	KOUPELNA	5,75
06	WC	1,31
07	POKOJ	13,47
Podlahová plocha bytu v m²		72,45
Prodejní plocha bytu dle 366/2013 Sb)		76,70
08	PŘEDZAHŘÁDKA	47,50

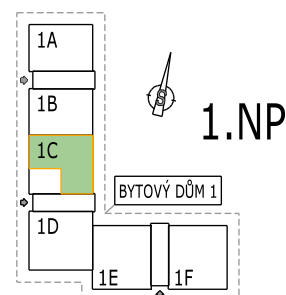

Kontakt: OXES Invest, s. r. o., developerská společnost
GSM: 739 800 295, info@oxesdomy.cz, www.bydlenikladno.cz