

Bytové domy KROČEHLAVSKÁ ALEJ

BYT 1E - 1.1

Dům 1, 1. NP, 3kk, předzahrádka

LEGENDA MÍSTNOSTÍ



E 1.1 BYT 3KK PŘEDZAHŘÁDKA

01	ZÁDVEŘÍ	3,13
02	KOUPELNA, WC	5,51
03	OBÝVACÍ POKOJ + KJK	29,04
04	POKOJ	8,28
05	CHODBIČKA	1,03
06	WC	1,51
07	POKOJ	12,25

Podlahová plocha bytu v m² **60,75**

Prodejní plocha bytu dle 366/2013 Sb) **64,10**

08	PŘEDZAHŘÁDKA	49,00
----	--------------	-------

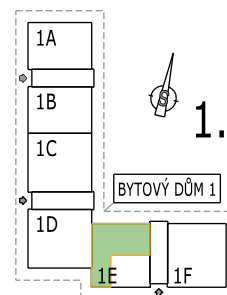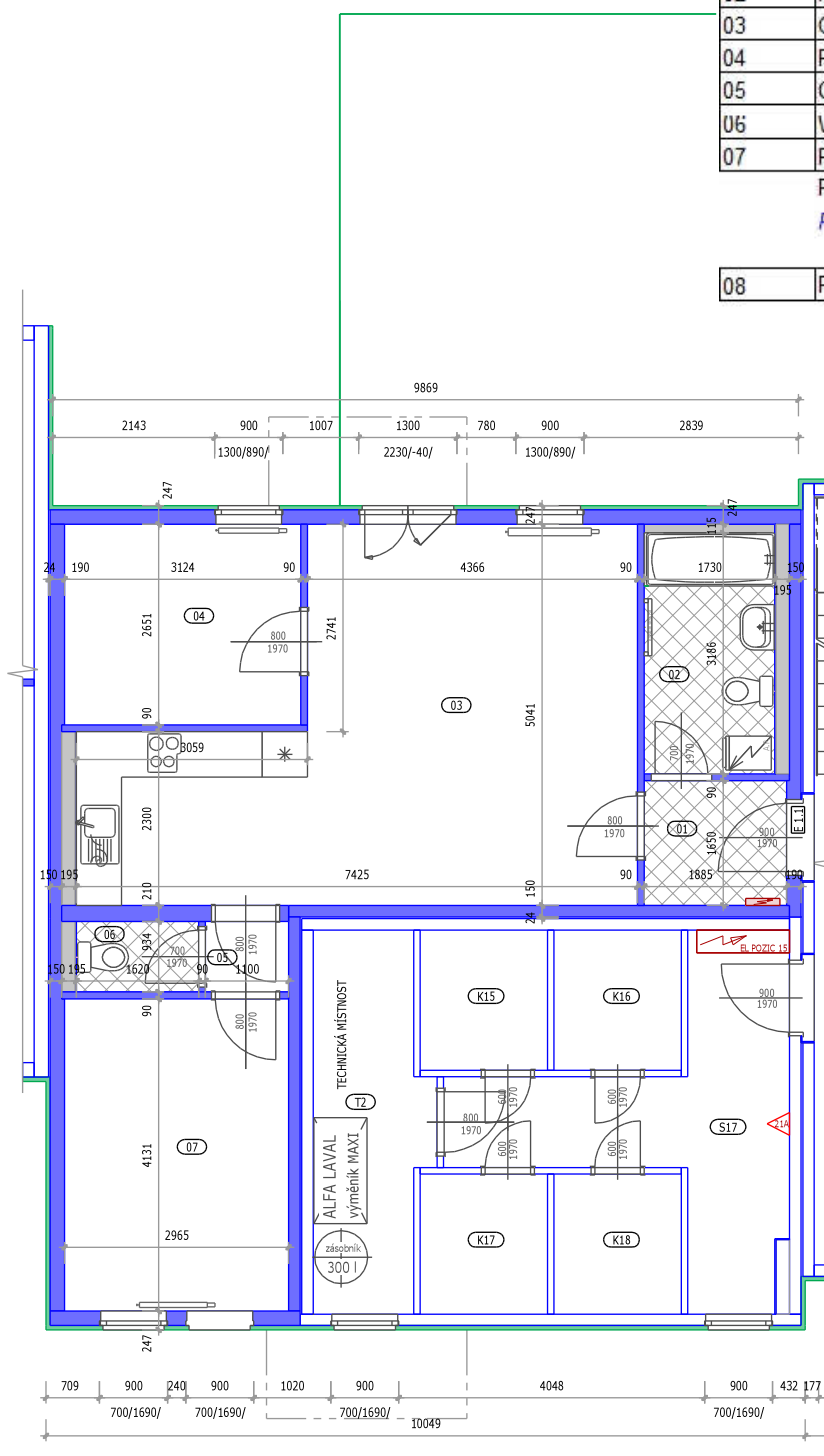

1.NP

Kontakt: OXES Invest, s. r. o., developerská společnost
GSM: 739 800 295, info@oxesdomy.cz, www.bydlenikladno.cz